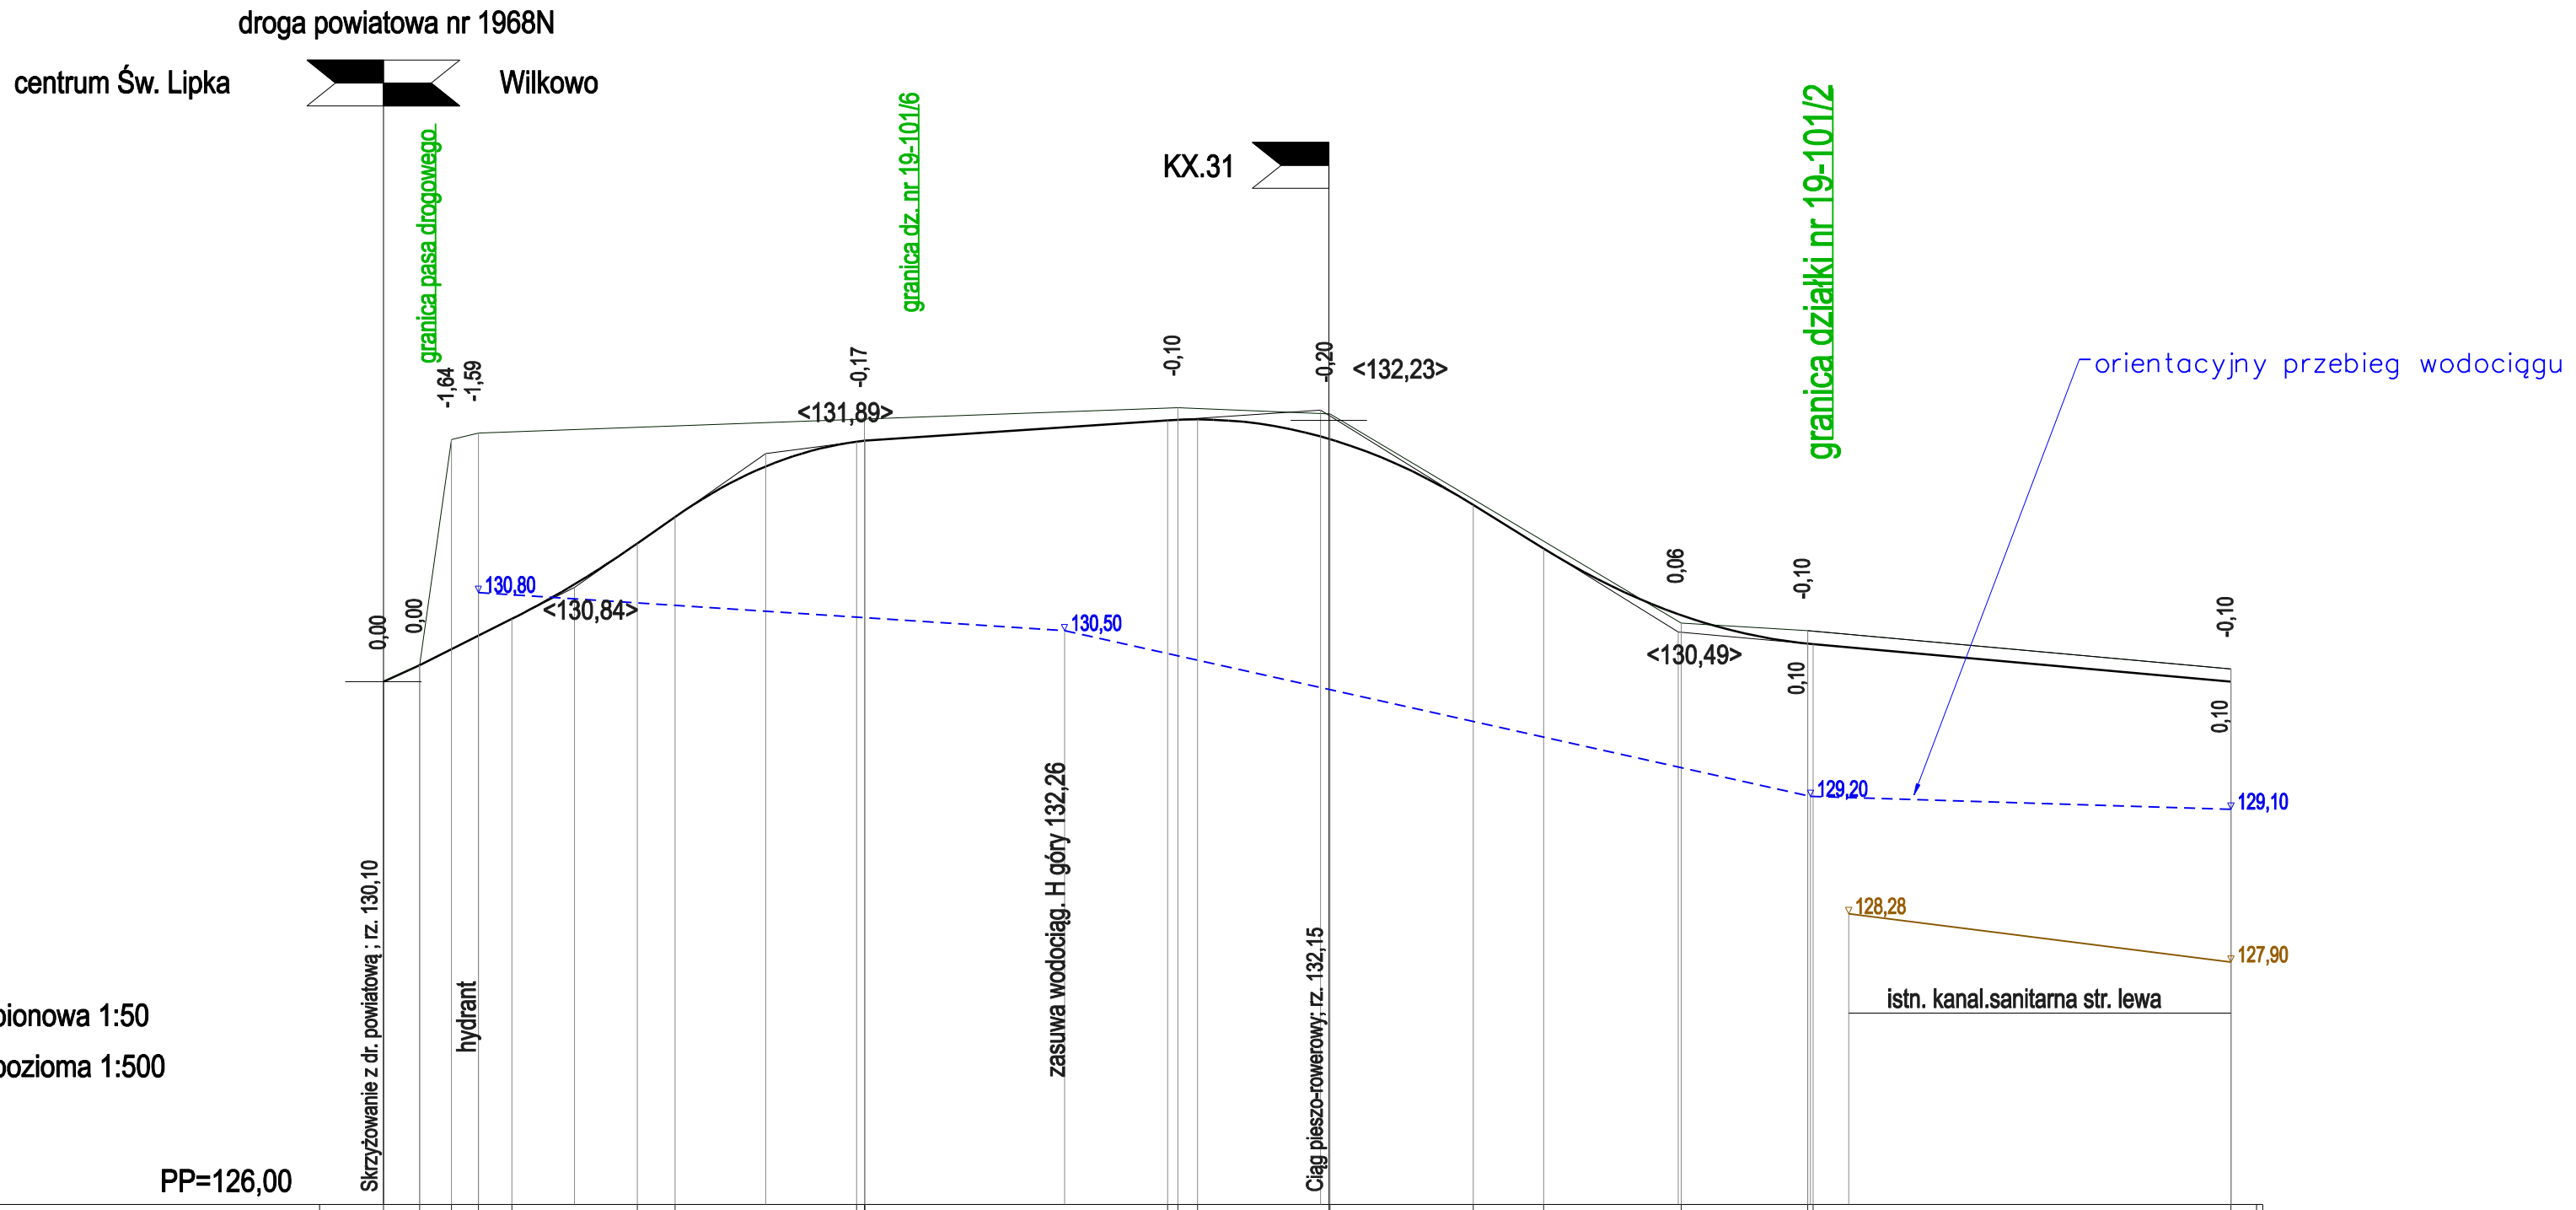

Usługi Projektowe - Koper Zbigniew	10 - 602 Olsztyn, ul. Pstrowskiego 18/7
Nazwa i adres obiektu: Budowa zjazdu z drogi powiatowej nr 1968N Św. Lipka-Wilkowo na działkę nr 101/ 2 w Świętej Lipce	
PROFIL PODŁUŻNY	Skala: 1:50:500
Projektował: Zbigniew Koper nr upr. 402/94/OL	Nr rys. 2
Data: czerwiec 2016r	