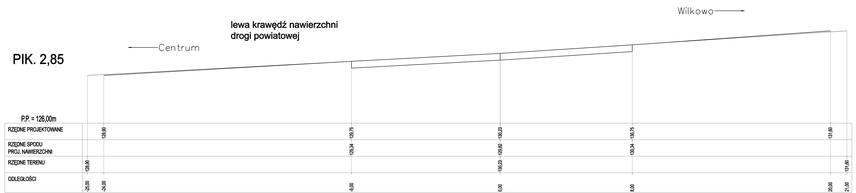

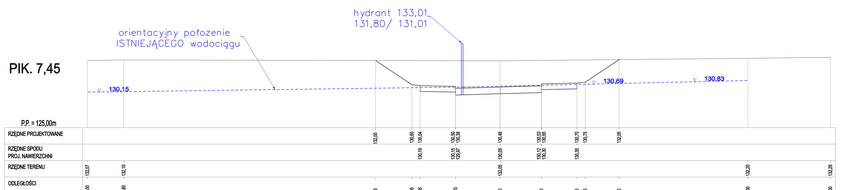

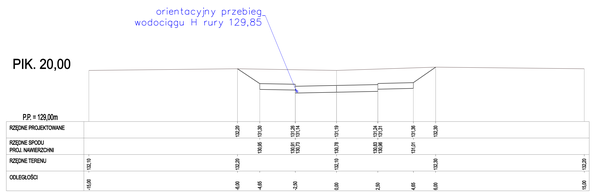

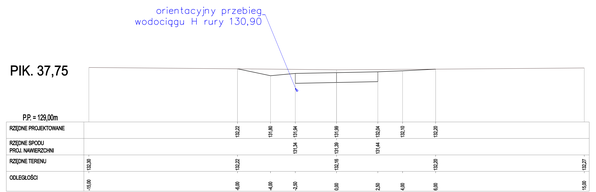

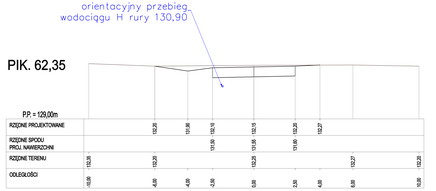

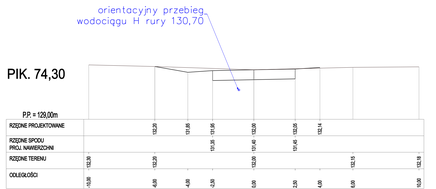

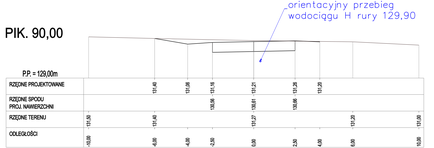

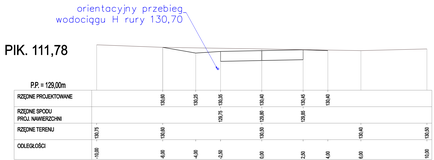

Urząd Projektowy - Kopar Zbigniew — 10 - 602 Olsztyn, ul. Partnerskiego 18/7

Nazwa zadania inwestycyjnego:
Budowa gazociu z drogi powiatowej nr 1969N Św. Lipka-Willowo na działce nr 101/2 w Świętej Lipce

PRZEKROJE POPRZECZNE

Projektował: Zbigniew Kopar
nr upr. 462/94/Ol.

Skala: 1:100
Nr rys. 3

Data: czerwiec 2019