



ulica symbol KDD.52

krawężnik typ lekki

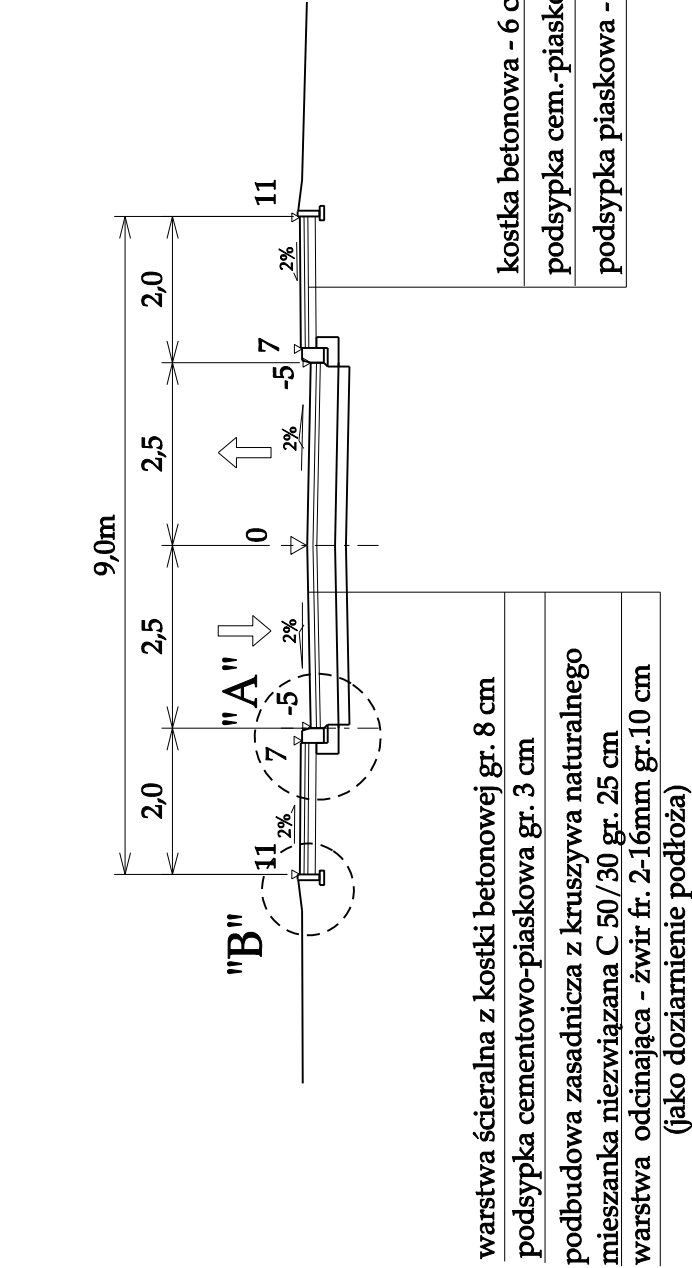


SZCZEGÓŁ "A"

skala 1:10    wymiary w cm

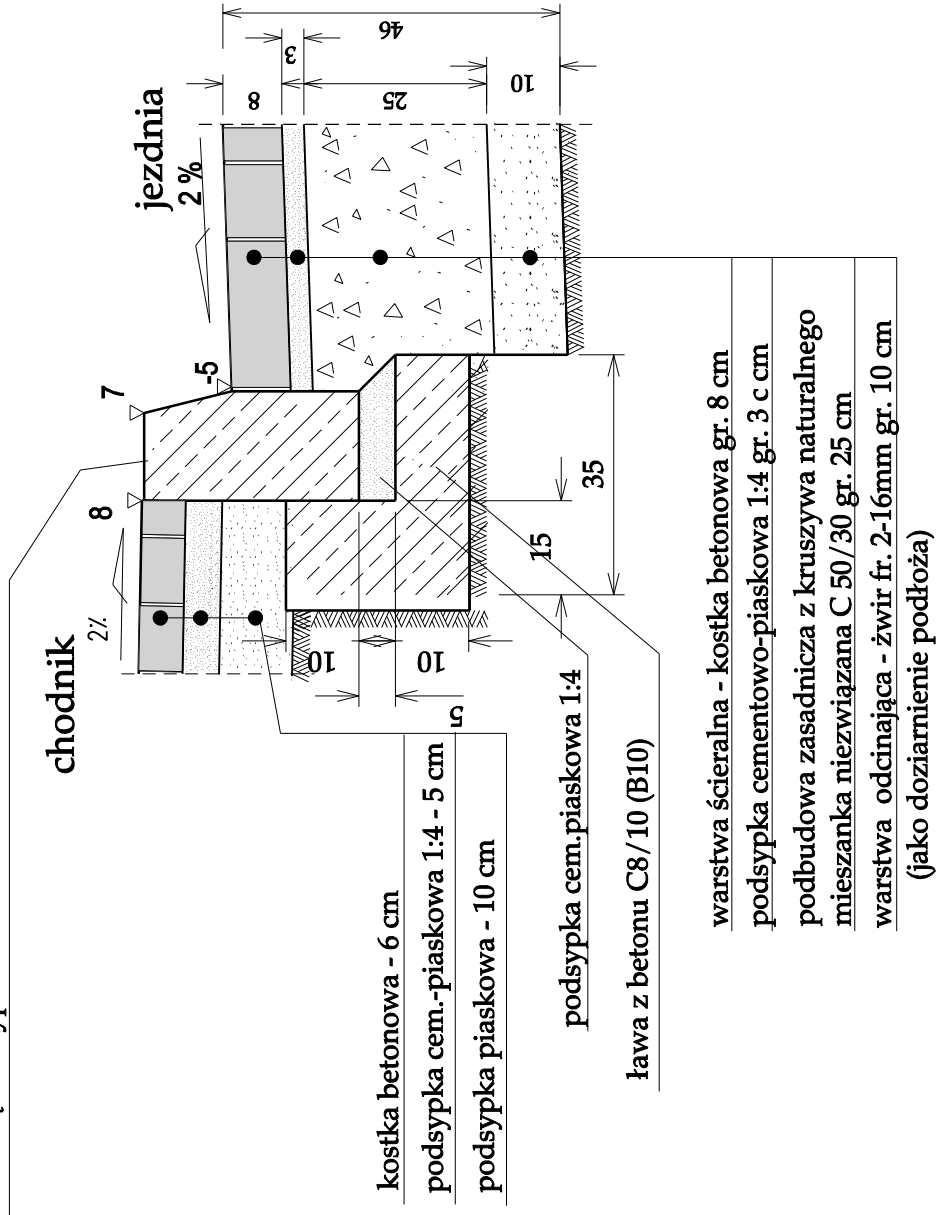

SZCZEGÓŁ "B"


skala 1:10    wymiary w cm

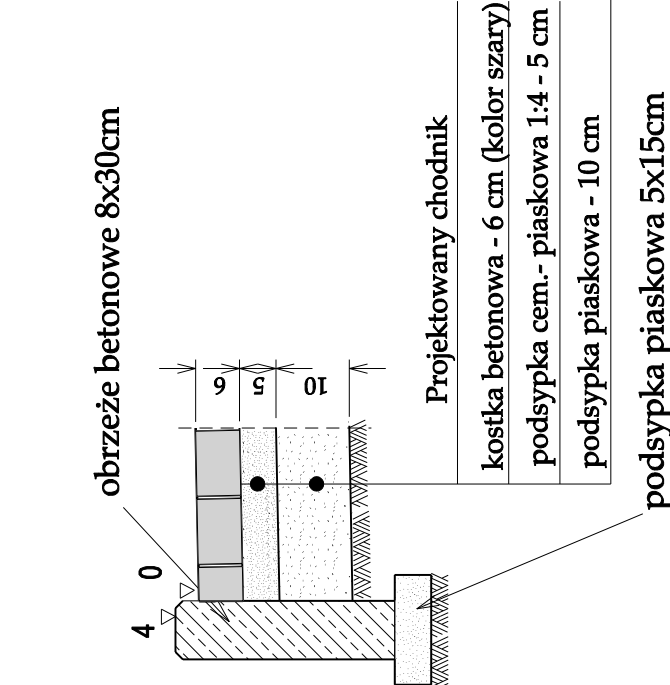

Ulica klasy D

Kategoria ruchu KR1,    podłoże kat. G1

Zjazdy wykonać z kostki kolorowej

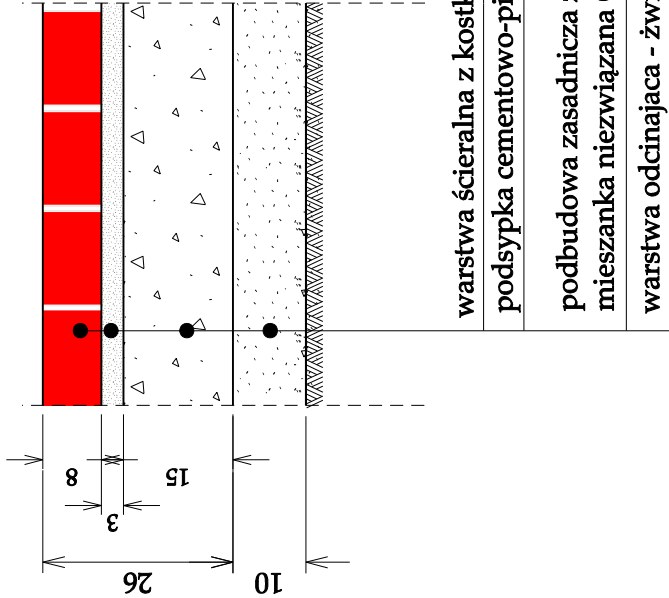

KONSTRUKCJA NAWIERZCHNI

NA ZIAZDACH INDYWIDUALNYCH PRZEZ CHODNIK

Usługi Projektowe - Koper Zbigniew	10 - 602 Olisztyn, ul. Pstrowskiego 18/7
Nazwa i adres obiektu:	Budowa zjazdu z drogi powiatowej nr 1968N Św. Lipka-Wilkowo na działkę nr 101/2 w Świętej Lipce
PRZEKRÓJ NORMALNY	
Skala: 1:100	
Projektował: Zbigniew Koper nr upr. 40294/OL	Nr rys. 4
Data: czerwiec 2016r	