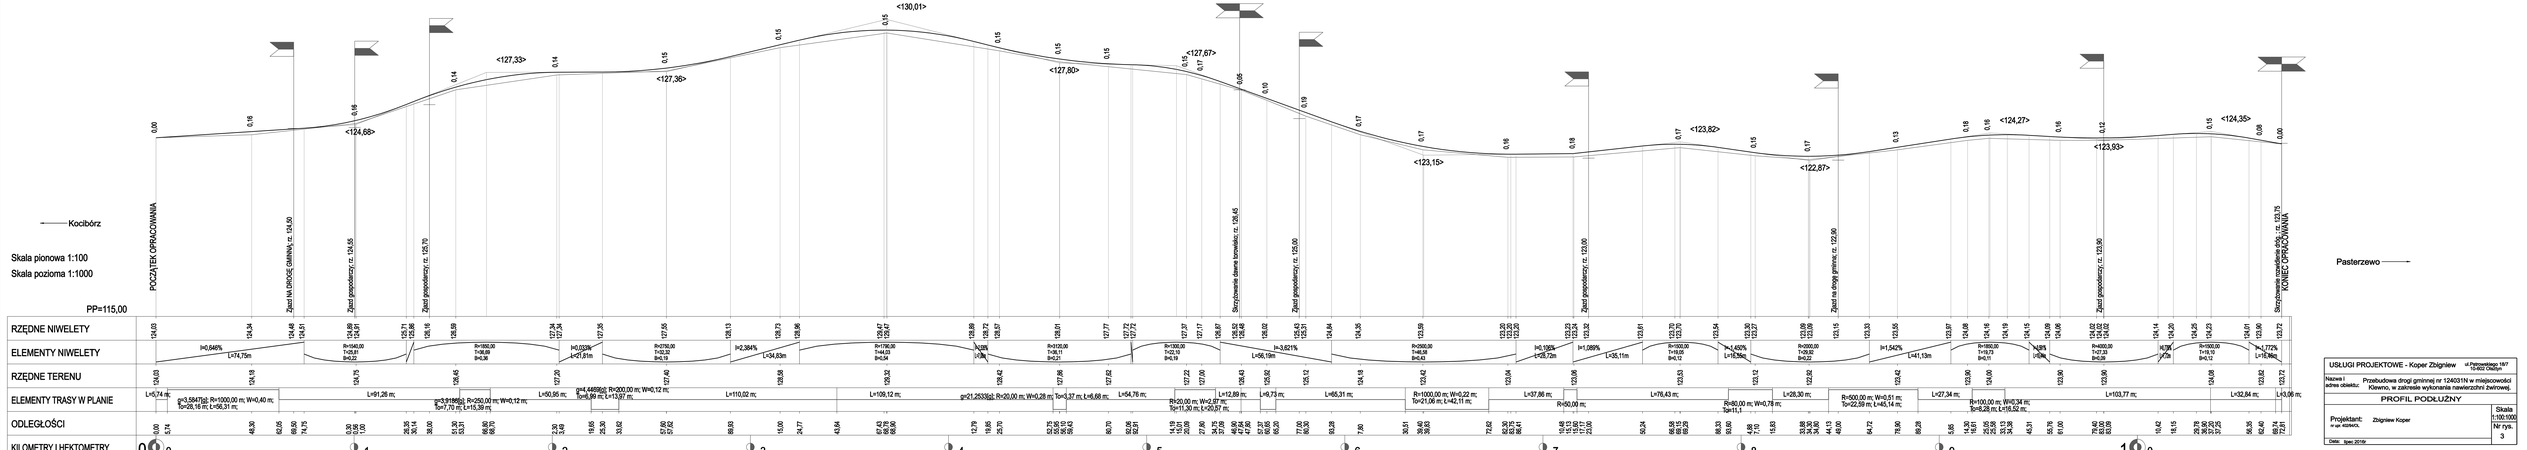

USŁUGI PROJEKTOWE - Koper Zbigniew ul.Pomorskiego 18/7 12-602 Chełmża

Nazwa i adres obiektu: Przebudowa drogi gminnej nr 124031N w miejscowości Klewno, w zakresie wykonania nawierzchni żwirowej.

PROFIL PODŁUŻNY

Projektant: w ur. uczniów. Zbigniew Koper

Skala 1:100:1000

Nr rys. 3

Data: lipiec 2019r