Istniejący przekrój drogowy

na odcinku od km 0,0 do km 0+565,2

wym. w m skala 1:50

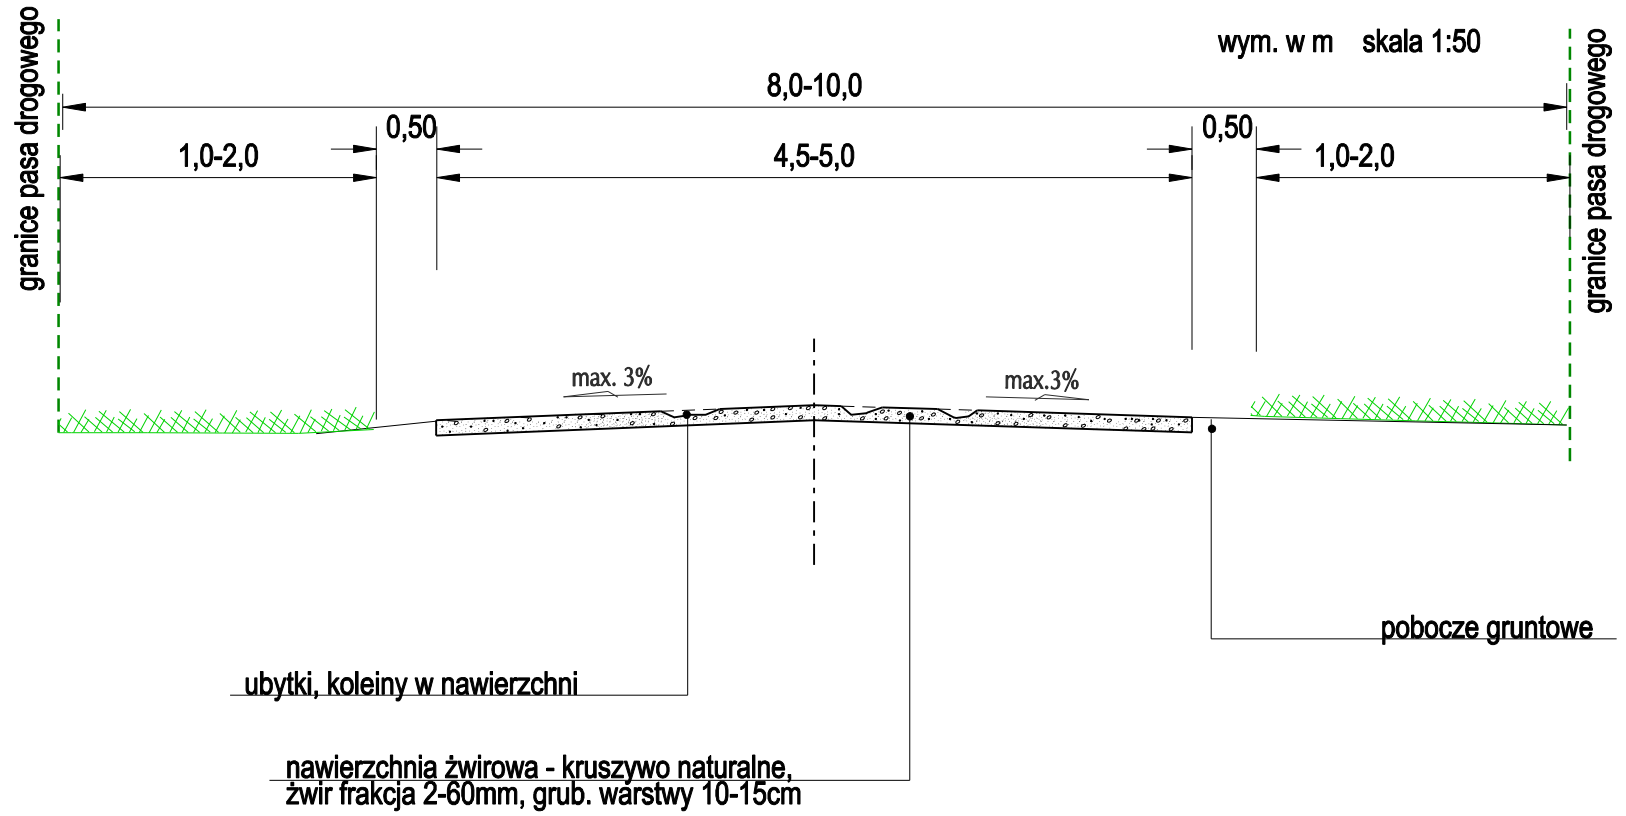

Istniejący przekrój drogowy

na odcinku od km 0+565,2 do km 1+072,81

wym. w m skala 1:50

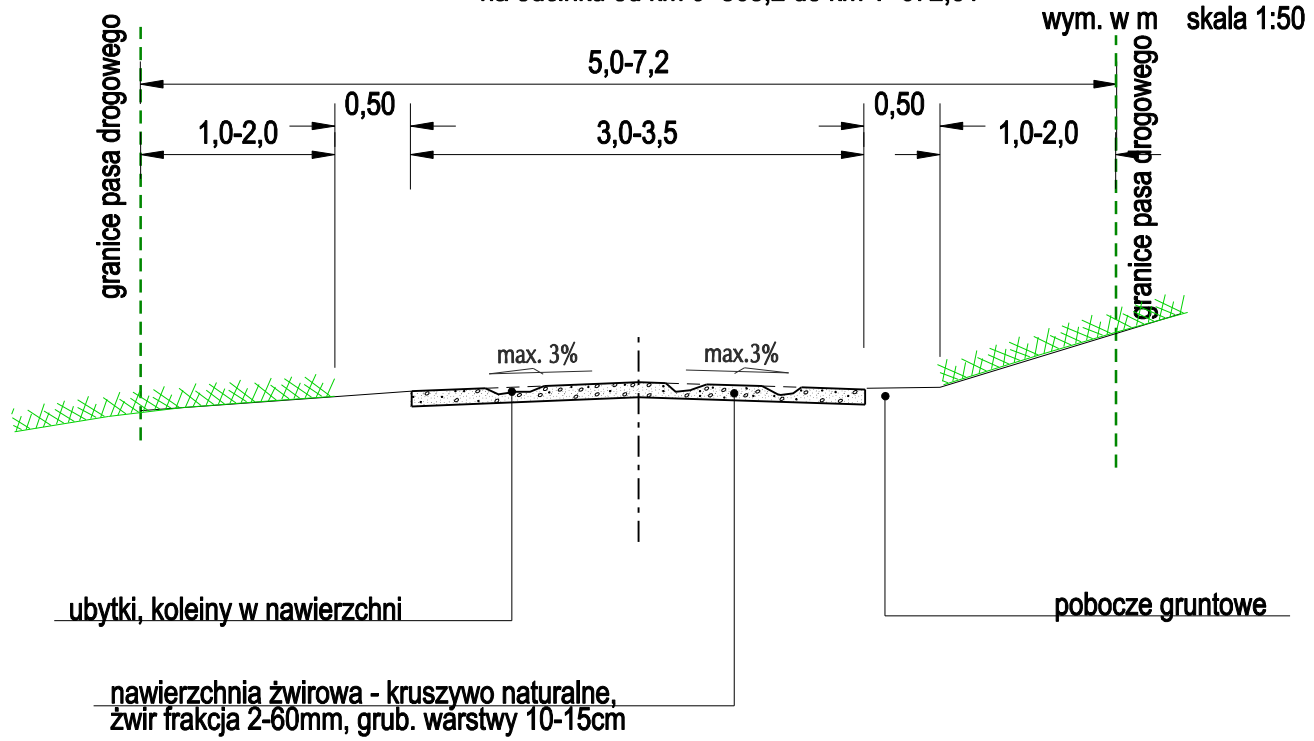

Istniejący przekrój drogowy

na odcinku od km 0,0 do km 0+565,2

wym. w m skala 1:50

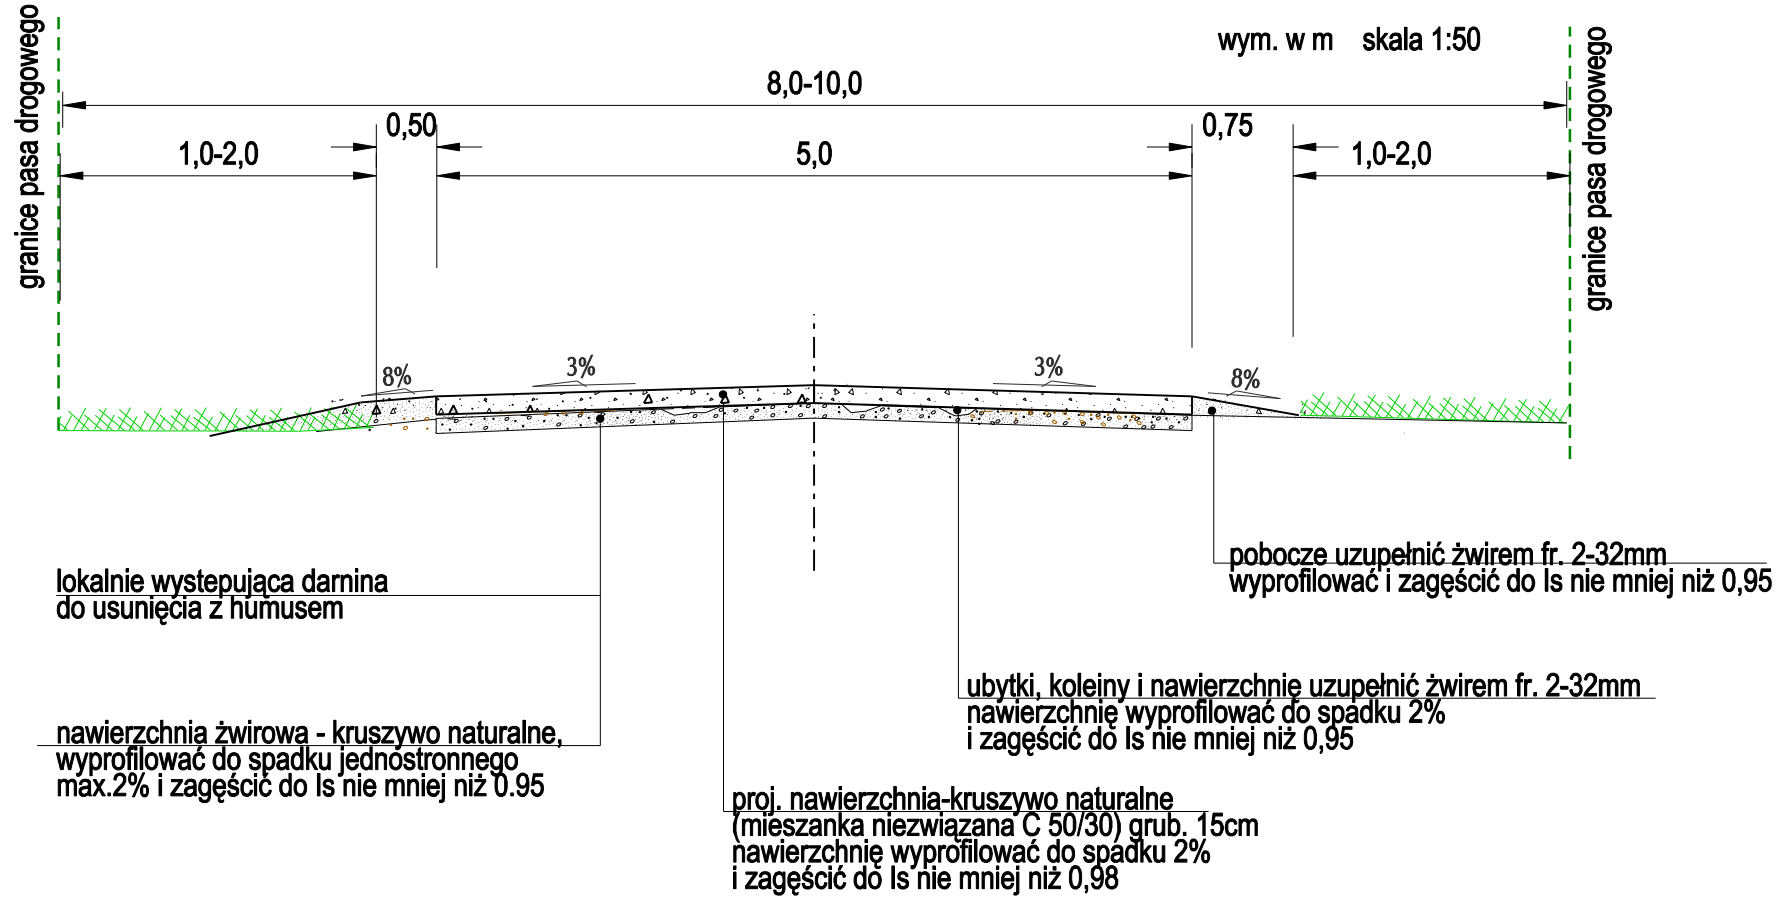

Projektowany przekrój drogowy

na odcinku od km 0+565,2 do km 1+072,81

wym. w m skala 1:50

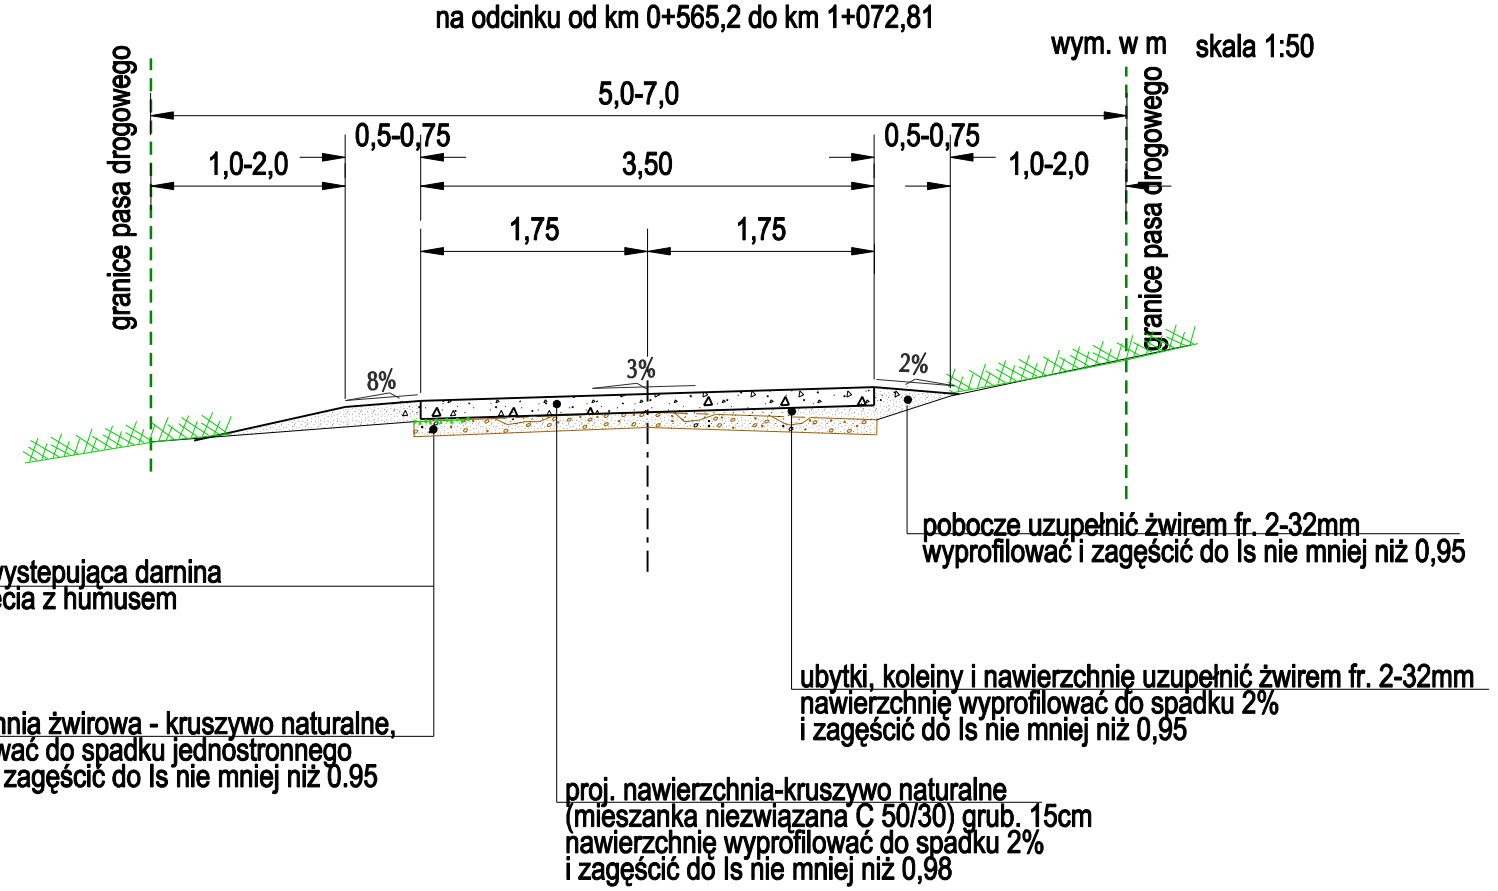

USŁUGI PROJEKTOWE - Koper Zbigniew	ul.Pstrowskiego 18/7 10-602 Olsztyn
Nazwa i adres obiektu:	Przebudowa drogi gminnej nr 124031N w msc. Klewno w zakresie wykonania nawierzchni żwirowej.
PRZEKRÓJ NORMALNY	
Projektant: Zbigniew Koper nr upr. 402/94/OL	Skala 1:50
Data: lipiec 2016r	Nr rys. 5