



PRZEKRÓJ - NAWIERZCHNIA Z KOSTKI POLBRUK  
SKALA 1:25

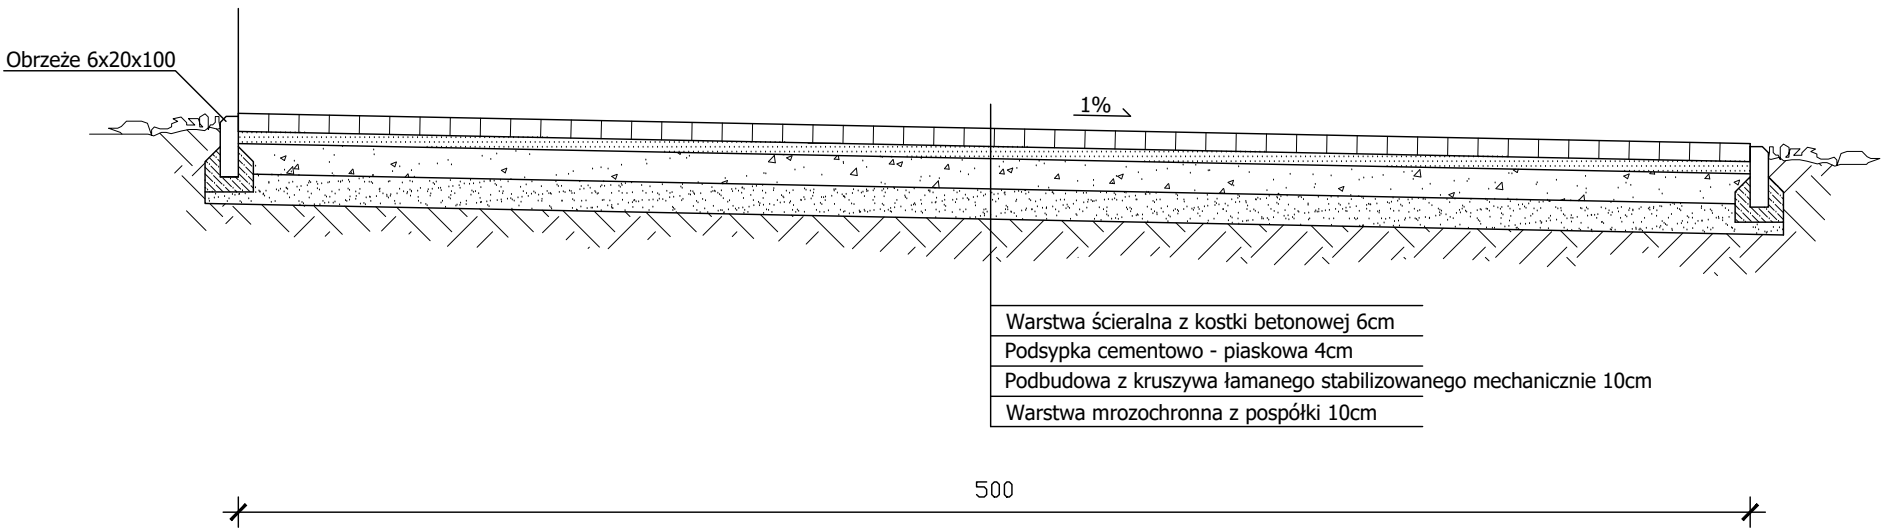

PRZEKRÓJ - NAWIERZCHNIA Z KOSTKI POLBRUK  
SKALA 1:25

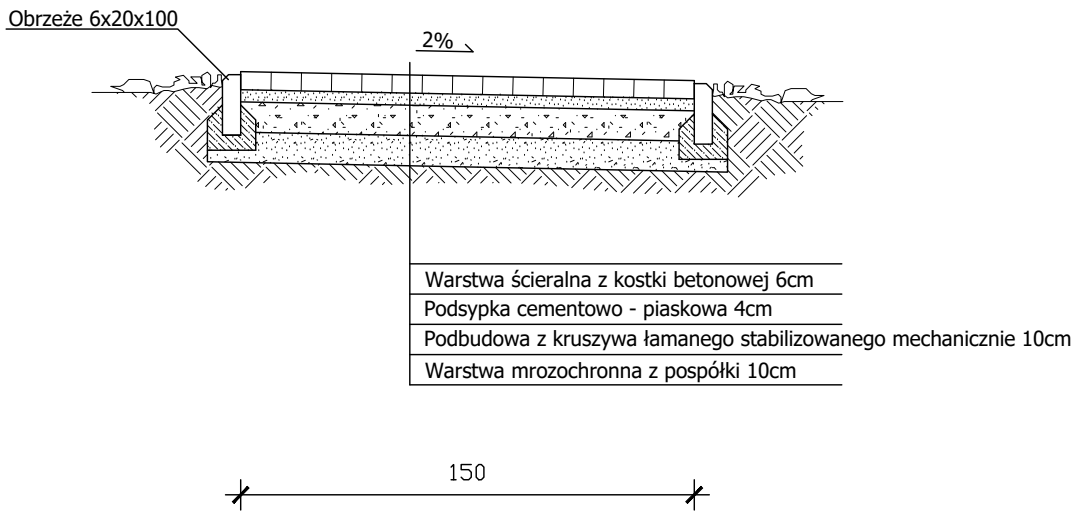

|  |                                     |   |                    |                     |
|--|-------------------------------------|---|--------------------|---------------------|
| Pracownia projektowa:<br><b>USŁUGI INŻYNIERSKIE</b><br><b>mgr inż. MACIEJ BARTOSIEWICZ</b><br>ul. Żołnierska 4/60, 11-700 Mragowo<br>tel. 603 182 620 NIP 745-157-22-39 REGON<br>280201313 |                                     | Inwestor:<br><br><b>Urząd Gminy w Reszlu</b><br><b>ul. Rynek 24</b><br><b>11-440 Reszel</b> |                    |                     |
| Nazwa obiektu: <b>Zagospodarowanie terenu działki nr 59 na teren rekreacyjny w msc. Tolniki Małe</b><br>działka nr 59 obręb Tolniki Małe   |                                     |   |                    |                     |
| Stadium:   | <b>Projekt budowlano-wykonawczy</b> |   | Branża:<br>Drogowa | data:<br>11.2016 r. |
| Tytuł rysunku:   | <b>Przekroje nawierzchni</b>        |   | skala:<br>1:25     | nr rysunku: 3       |
| Stanowisko:  | Imię i nazwisko                     | Specjalność:  | Nr uprawnień:      | Podpis:             |
| Projektant:  | mgr inż. Maciej Bartosiewicz        | drogowa   | WAM/0030/POOD/11   |                     |
| Opracował:   | mgr inż. Michał Ryk                 | konstrukcyjna   | WAM/0008/POOK/15   |                     |