
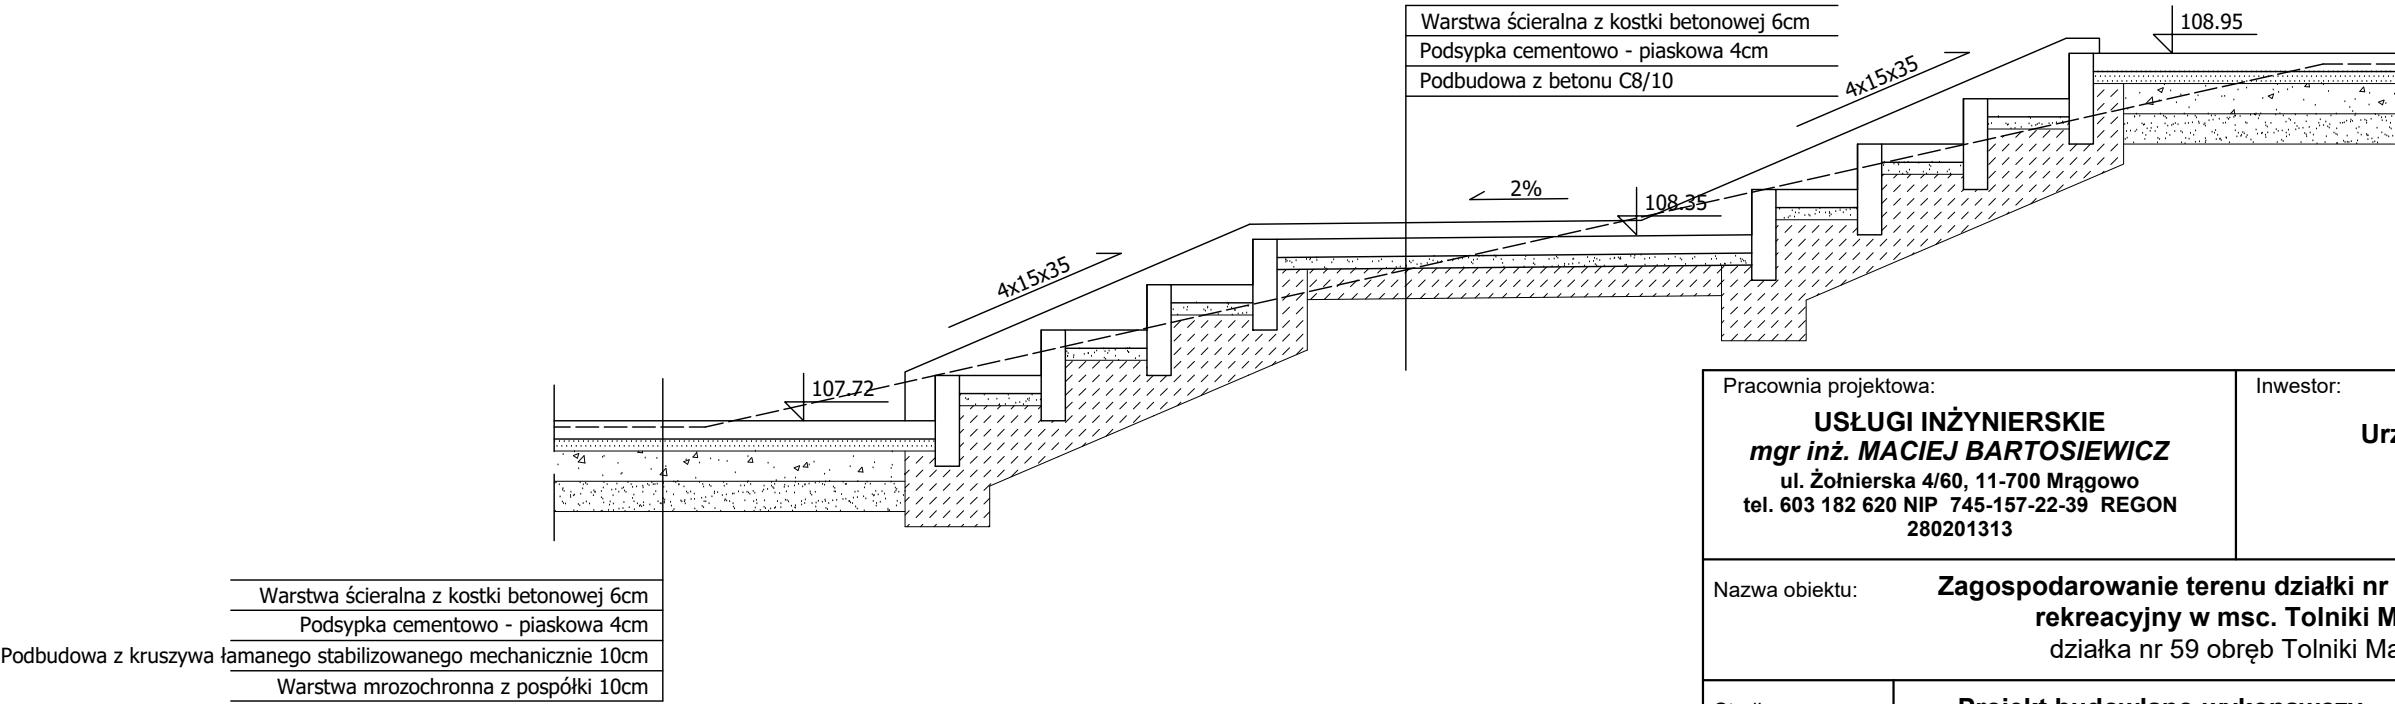


SCHODY TERENOWE
SKALA 1:25

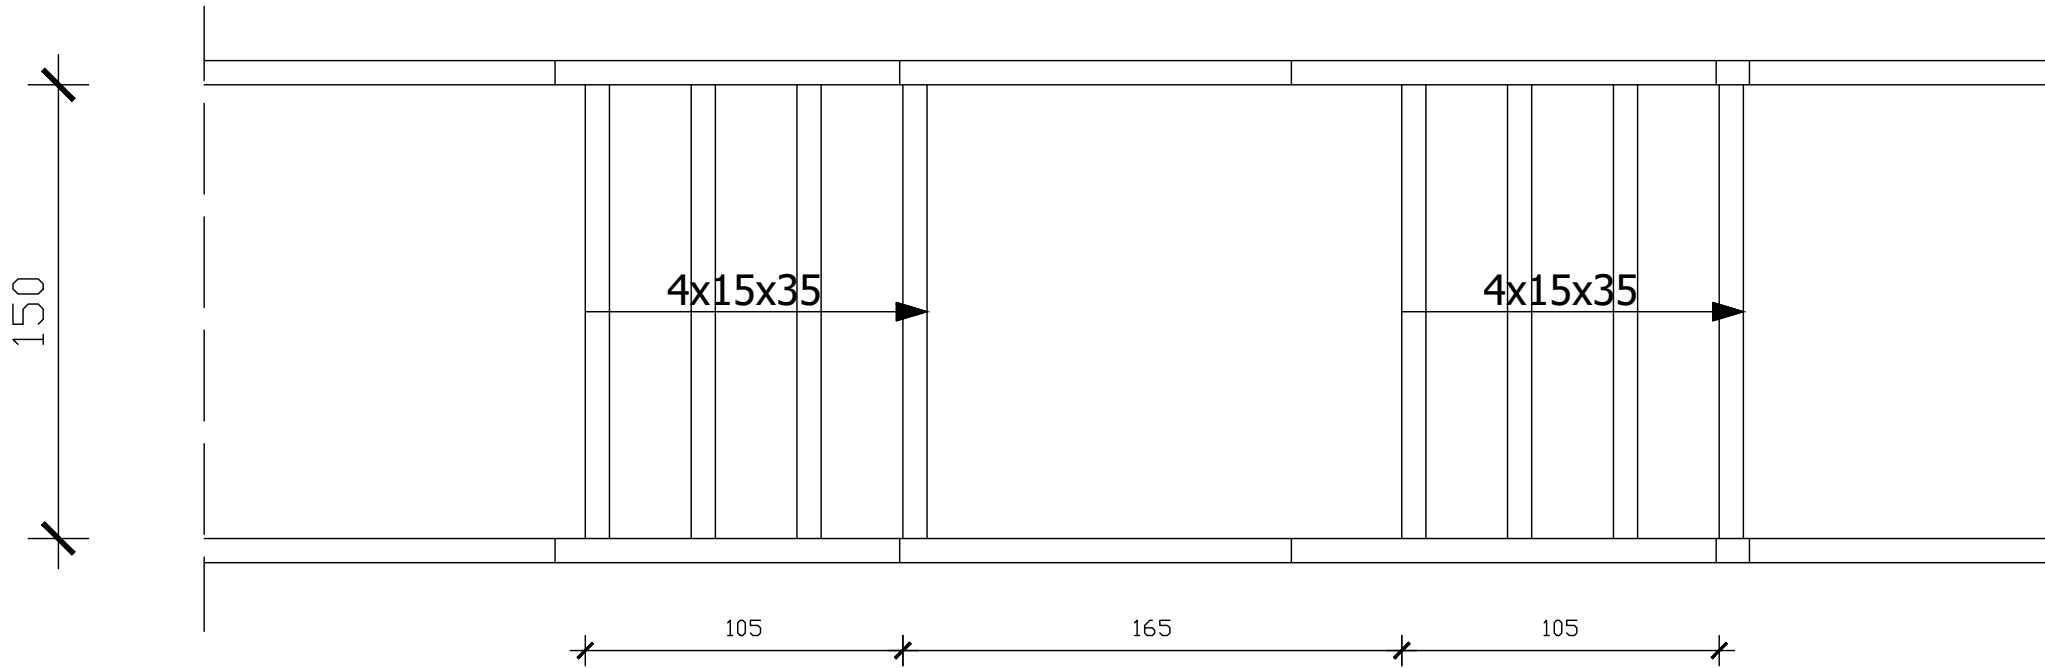

Pracownia projektowa: USŁUGI INŻYNIERSKIE mgr inż. MACIEJ BARTOSIEWICZ ul. Żołnierska 4/60, 11-700 Mragowo tel. 603 182 620 NIP 745-157-22-39 REGON 280201313			Inwestor: Urząd Gminy w Reszlu ul. Rynek 24 11-440 Reszel	
Nazwa obiektu: Zagospodarowanie terenu działki nr 59 na teren rekreacyjny w msc. Tolniki Małe działka nr 59 obręb Tolniki Małe				
Stadium:	Projekt budowlano-wykonawczy		Branża: Drogowa	data: 11.2016 r.
Tytuł rysunku:	Schody terenowe		skala: 1:25	nr rysunku: 4
Stanowisko:	Imię i nazwisko	Specjalność:	Nr uprawnień:	Podpis:
Projektant:	mgr inż. Maciej Bartosiewicz	drogowa	WAM/0030/POOD/11	
Opracował:	mgr inż. Michał Ryk	konstrukcyjna	WAM/0008/POOK/15	