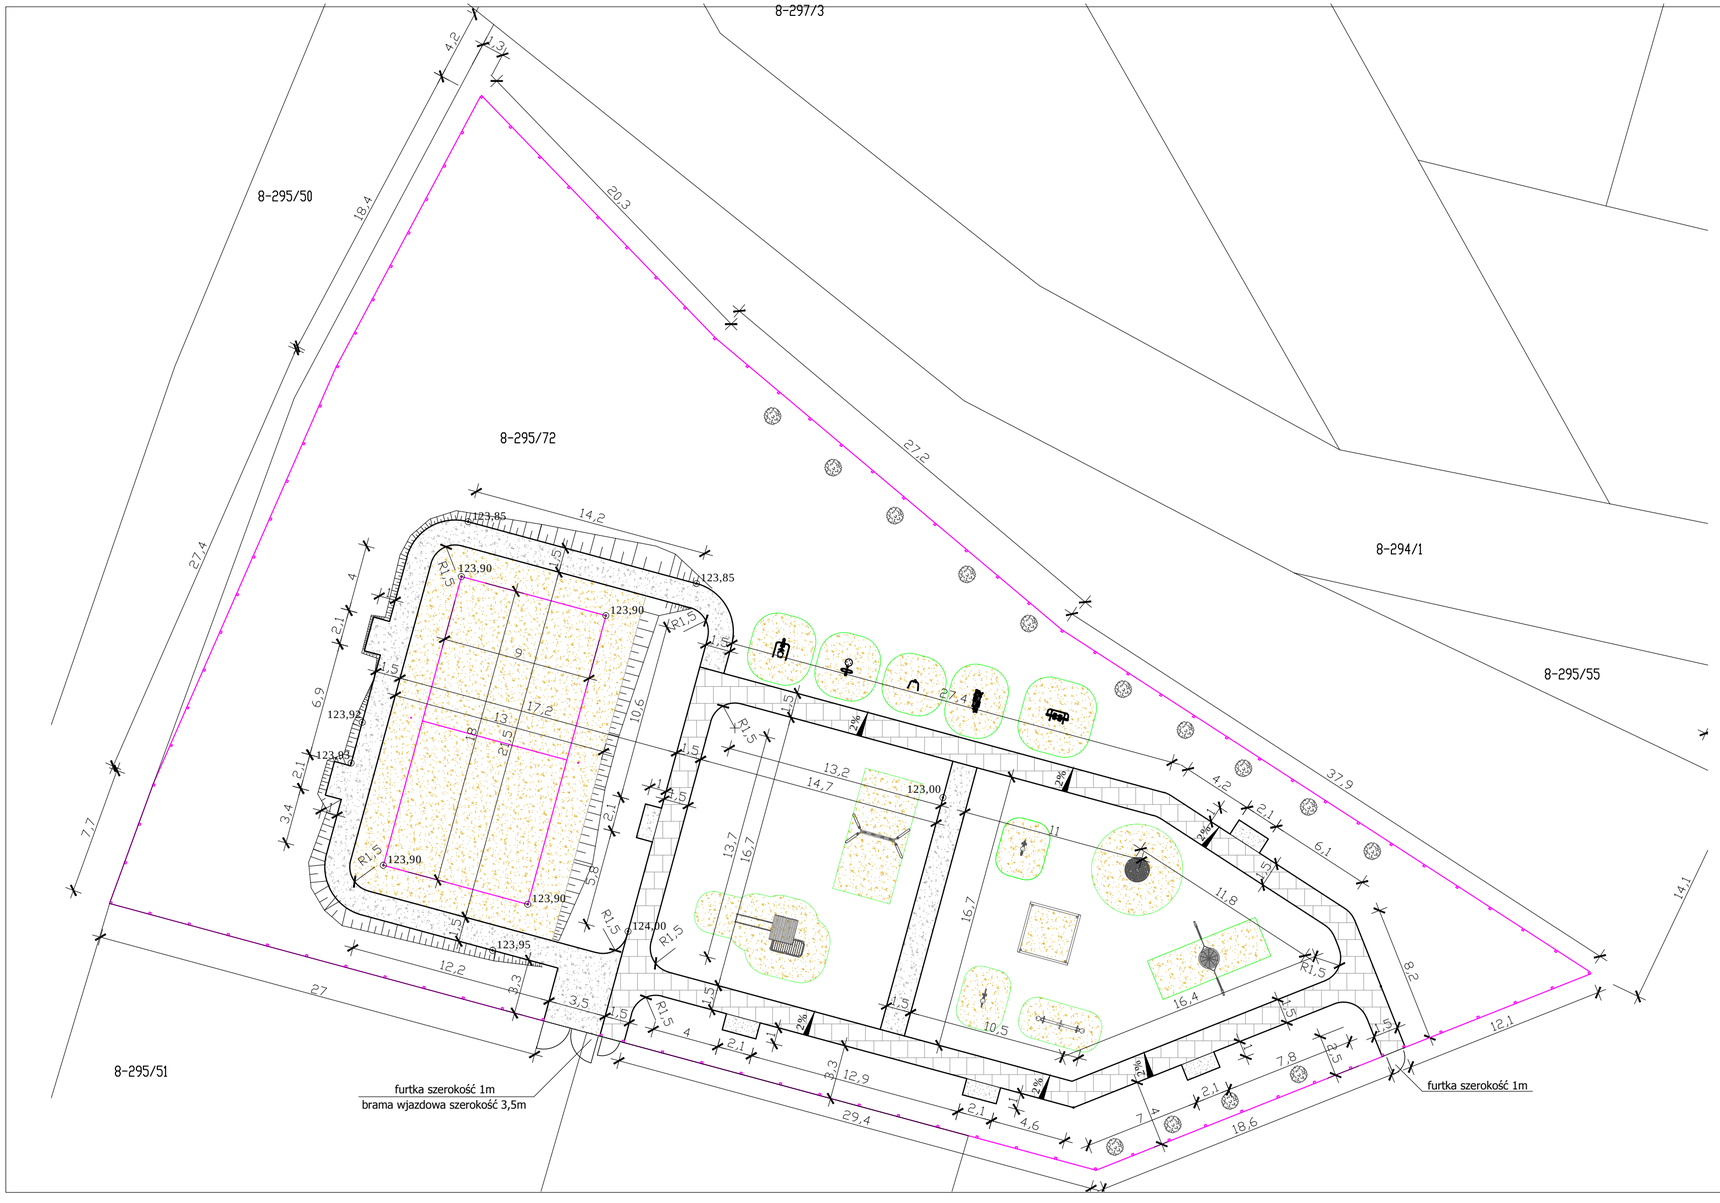

Legenda:

Kostka polbruk

Kruszywo łamane

Piasek

OGRODZENIE

UWAGI:

Warstwy konstrukcyjne nawierzchni wykonać zgodnie z przekrojami.
Ciągi komunikacyjne ograniczyć obrzeżami betonowymi 6x20x100.

Ogrodzenie z siatki stalowej powlekanej o wysokości 1,50m na słupkach stalowych ϕ48,3x2 mm. Słupki stalowe zabetonować w gruncie w stopach o wymiarach 0,25m x 0,25m x 0,60m. Słupki oraz bramę i furtki zabezpieczyć antykorozyjnie wg opisu technicznego.

Pracownia projektowa: **USŁUGI INŻYNIERSKIE** ***mgr inż. MACIEJ BARTOSIEWICZ*** **ul. Żołnierska 4/60, 11-700 Mrągowo** **tel. 603 182 620 NIP 745-157-22-39 REGON 280201313**			Inwestor: **Urząd Gminy w Reszlu** **ul. Rynek 24** **11-440 Reszel**	
Nazwa obiektu:	**Zagospodarowanie terenu działki nr 295/72 na teren rekreacyjno-sportowy w msc. Plenowo** działka nr 295/72 obręb Plenowo			
Stadium:	**Projekt budowlany**		Branża: Architektura	data: 12.2014 r.
Tytuł rysunku:	**Układ komunikacyjny**		skala: 1:250	nr rysunku: **2**
Stanowisko:	Imię i nazwisko	Specjalność:	Nr uprawnień:	Podpis:
Projektant:	mgr inż. Maciej Bartosiewicz	drogowa	WAM/0030/POOD/11	
Opracował:	mgr inż. Michał Ryk	architektura		