



WYKAZ URZĄDZEŃ I WYMIARY STREF BEZPIECZEŃSTWA


MASAŻER
SKALA 1:50

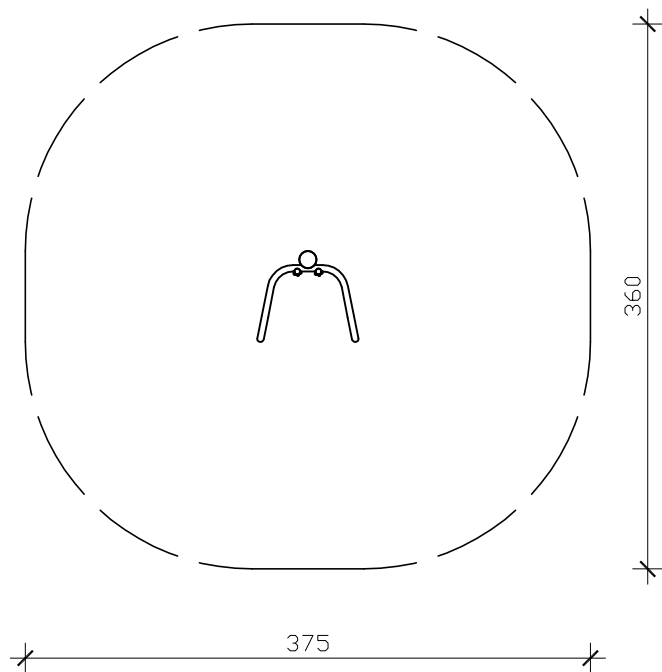

WYCISKANIE SIEDZĄC
SKALA 1:50

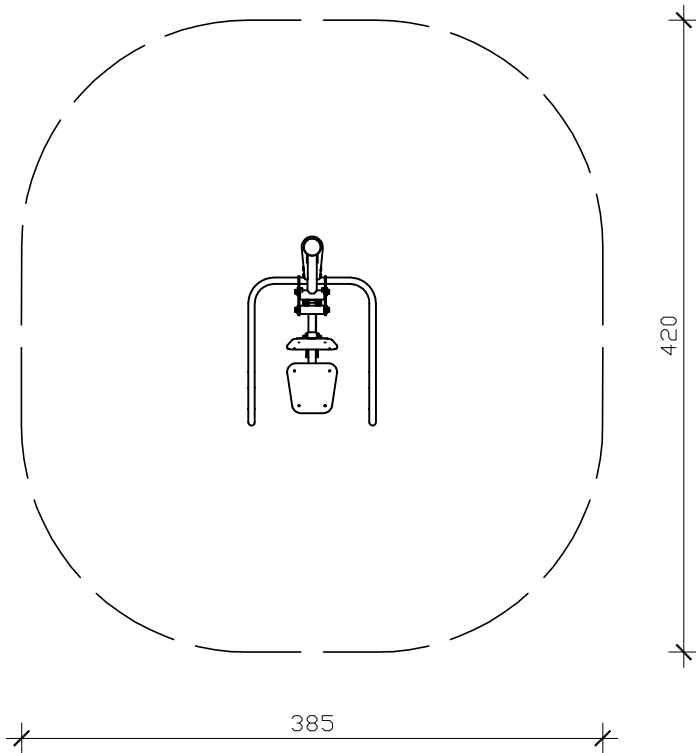

BIEGACZ
SKALA 1:50

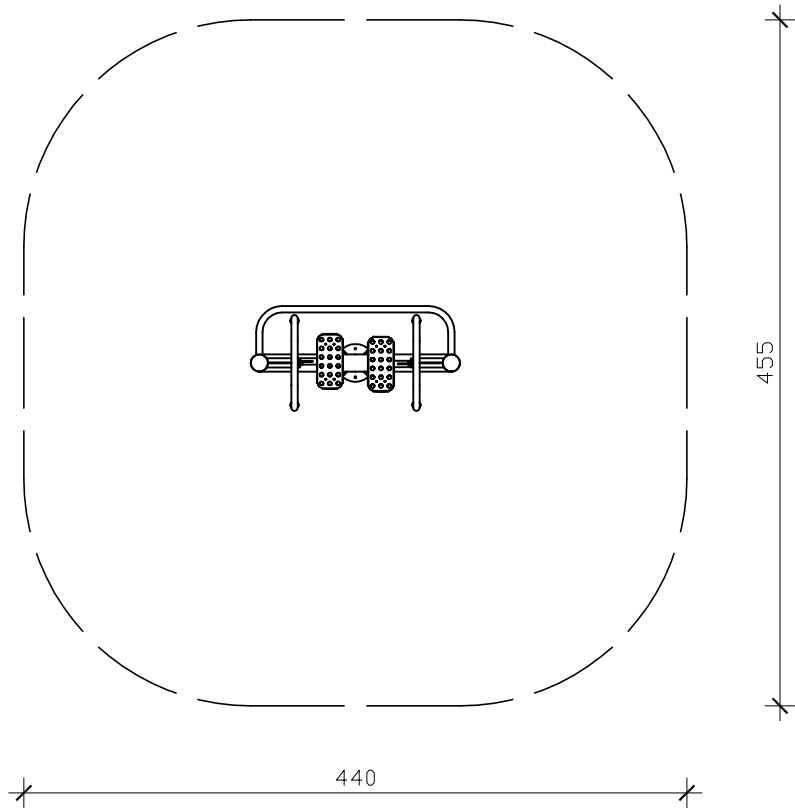

UWAGA:

Urządzenia placu zabaw powinny być zgodne z normą PN-EN 1177.
Wielkość stref bezpieczeństwa należy dobrać indywidualnie dla urządzeń wybranego producenta.
Stefy bezpieczeństwa wykonać jako nawierzchnię z piasku o uziarnieniu 0-2mm i grubości 30cm.

Pracownia projektowa: USŁUGI INŻYNIERSKIE <i>mgr inż. MACIEJ BARTOSIEWICZ</i> ul. Żołnierska 4/60, 11-700 Mrągowo tel. 603 182 620 NIP 745-157-22-39 REGON 280201313			Inwestor: Urząd Gminy w Reszlu ul. Rynek 24 11-440 Reszel		
Nazwa obiektu:	Zagospodarowanie terenu działki nr 295/72 na teren rekreacyjno-sportowy w msc. Plenowo działka nr 295/72 obręb Plenowo				
Stadium:	Projekt budowlany			Branża: Architektura	data: 12.2014 r.
Tytuł rysunku:	Urządzenia fitness				nr rysunku: 5 arkusz 1
Stanowisko:	Imię i nazwisko	Specjalność:	Nr uprawnień:	Podpis:	
Projektant:	mgr inż. Maciej Bartosiewicz	konstrukcyjno-budowlana	WAM/0075/POOK/06		
Opracował:	mgr inż. Michał Ryk	architektura			