


ŁĄCZNIK LEWY

do drogi wojewódzkiej

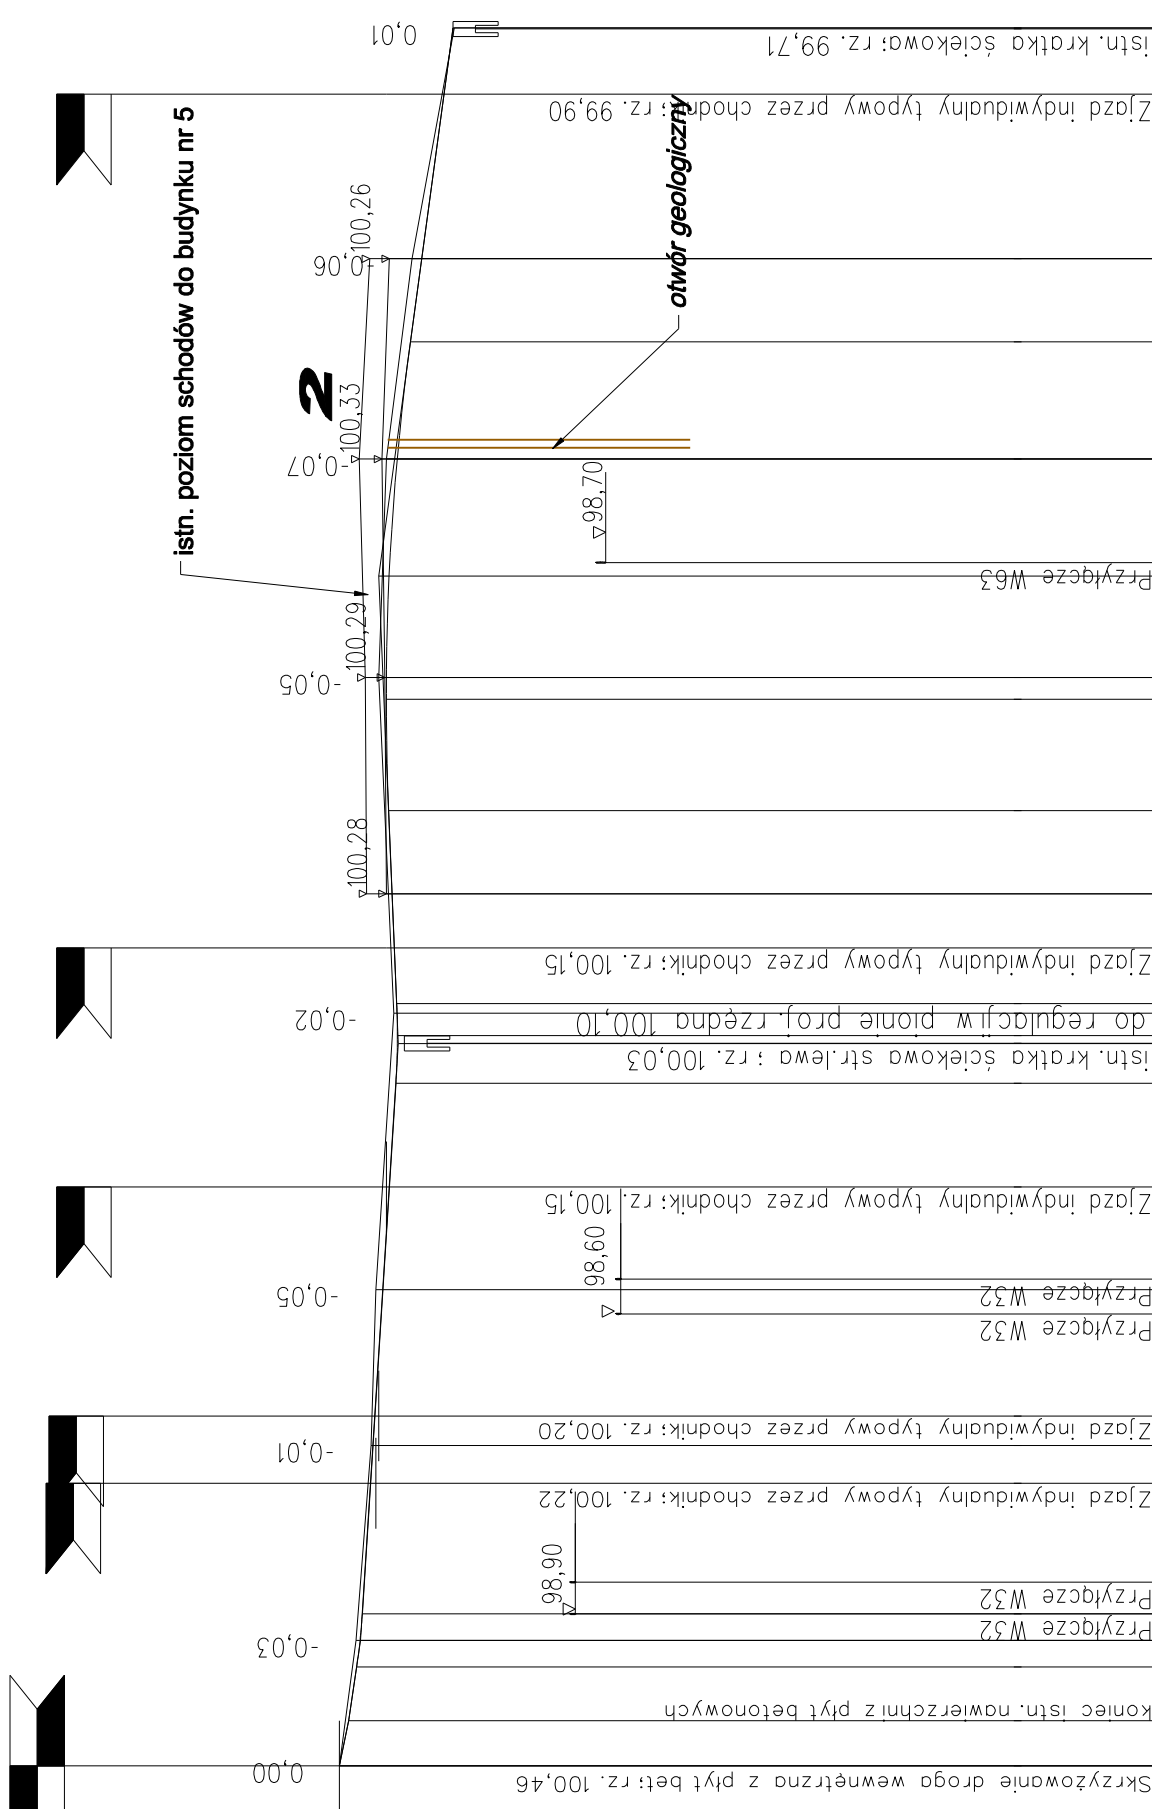


Skala pionowa 1:50

Skala pozioma 1:500


PP=95.00

RZĘDNE NIWELETY	ELEMENTY NIWELETY	RZĘDNE TERENU	ELEMENTY TRASY W PLANIE	ODLEGŁOŚCI	KILOMETRY I HEKTOMETRY
99,71	$I = -1,35\%$ $L = 20,77m$	99,70	$L = 64,25 m$	14,90	0 1
99,92		99,98		99,70	
99,99		100,08		94,20	
100,08	$R = 1750,00$ $T = 15,50$ $B = 0,07$	100,15		86,45	
100,15		100,20		78,70	
100,13	$I = 0,42\%$ $L = 12,78m$	100,15		72,00	
100,08		100,13		70,56	
100,08	$R = 500,00$ $T = 2,63$ $B = 0,01$	100,10	$L = 6,74 m$	50,72	
100,09		100,08		50,42	
100,13		100,08		49,80	
100,17	$I = -0,633\%$ $L = 35,10m$	100,09		48,32	
100,23		100,13		47,79	
100,25	$R = 400,00$ $T = 1,75$ $B = 0,00$	100,22	$L = 43,98 m$	45,16	
100,31	$I = 1,59\%$ $L = 1,10m$ $I = 3,53m$	100,25		43,98	
100,32		100,35		38,30	
100,35		100,46		31,50	
100,40				23,15	
100,46				21,20	
				18,70	
				10,05	
				8,30	
				6,55	
				3,00	0 0
				0,00	

ŁĄCZNIK PRAWY



do drogi wojewódzkiej

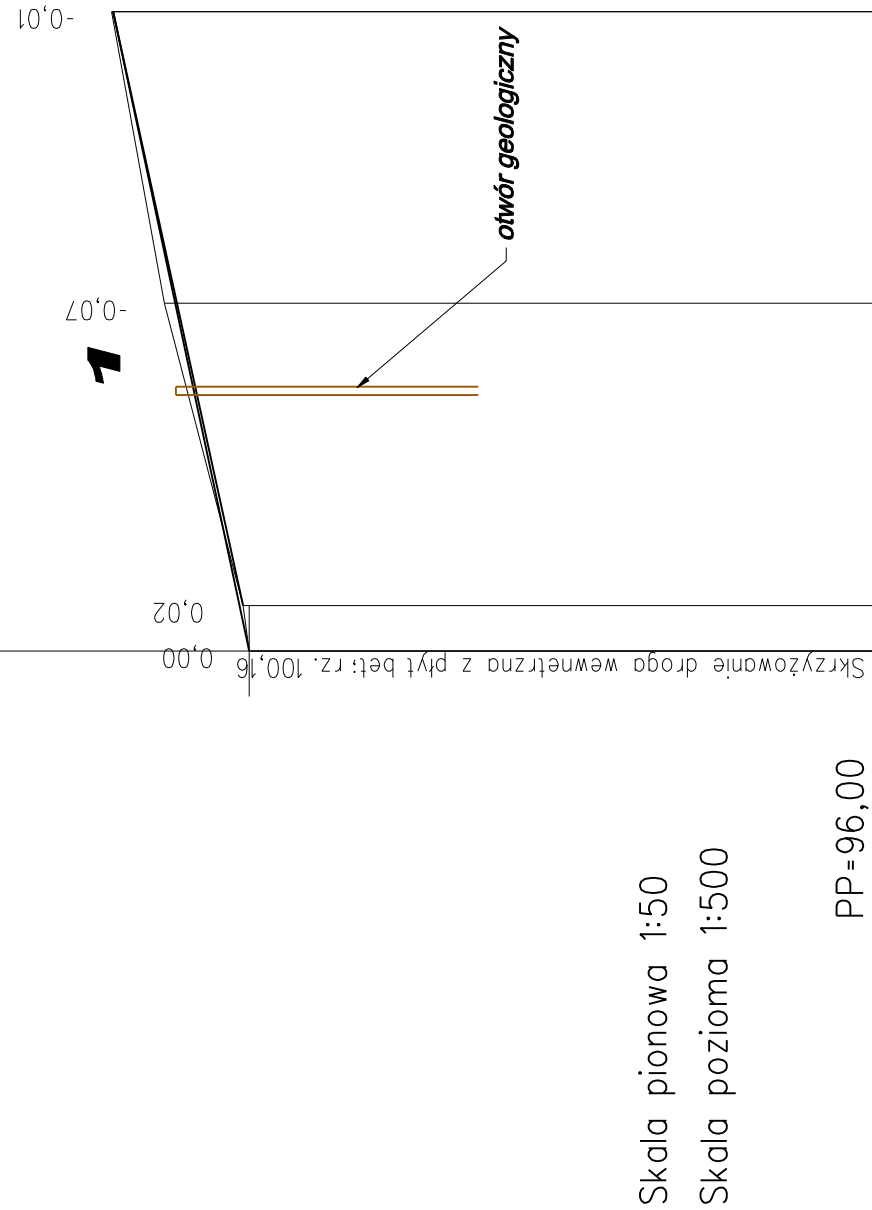


Skala pionowa 1:50

Skala pozioma 1:500

PP=96.00

RZĘDNE NIWELETY	
ELEMENTY NIWELETY	<p>I = 2,128% L = 42,30m</p>
RZĘDNE TERENU	
ELEMENTY TRASY W PLANIE	<p>L = 64,25 m:</p>
ODLEGŁOŚCI	
KILOMETRY I HEKTOMETRY	

Profile słupkowe otworów geologicznych

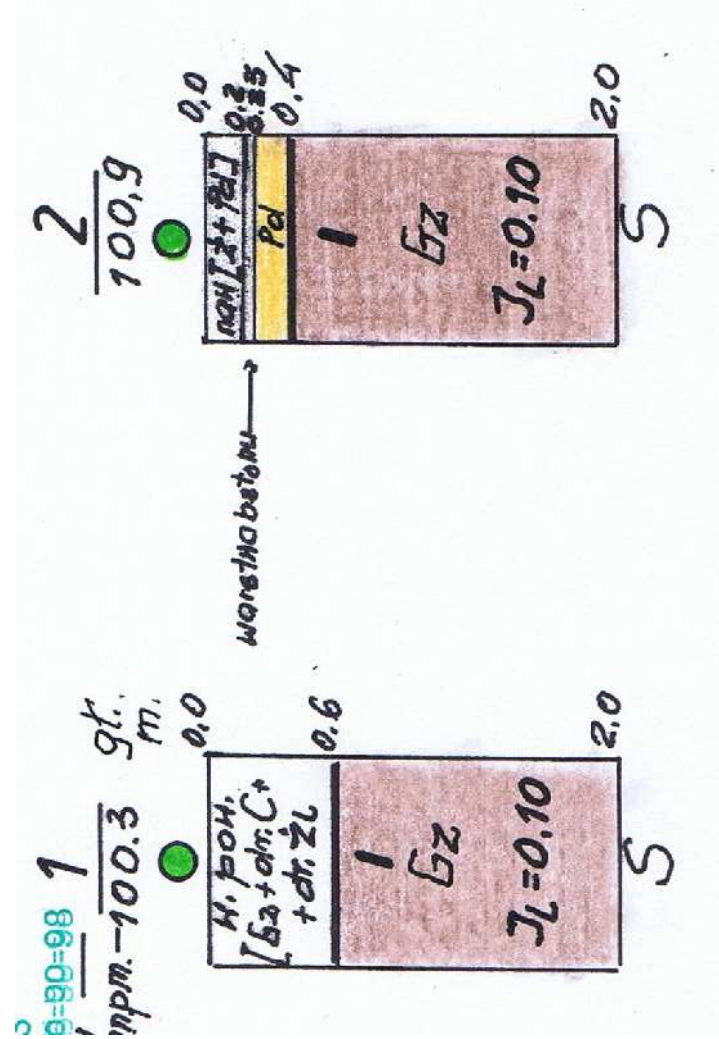

PROFIL PODŁUŻNY

Projektował: Zbigniew Koper
nr upr. 402/94 OL

Skala:
1:50:500

Nr rvs.

ata: styczeń 2018r

3