



ŁĄCZNIK PRAWY


PK. 3,00

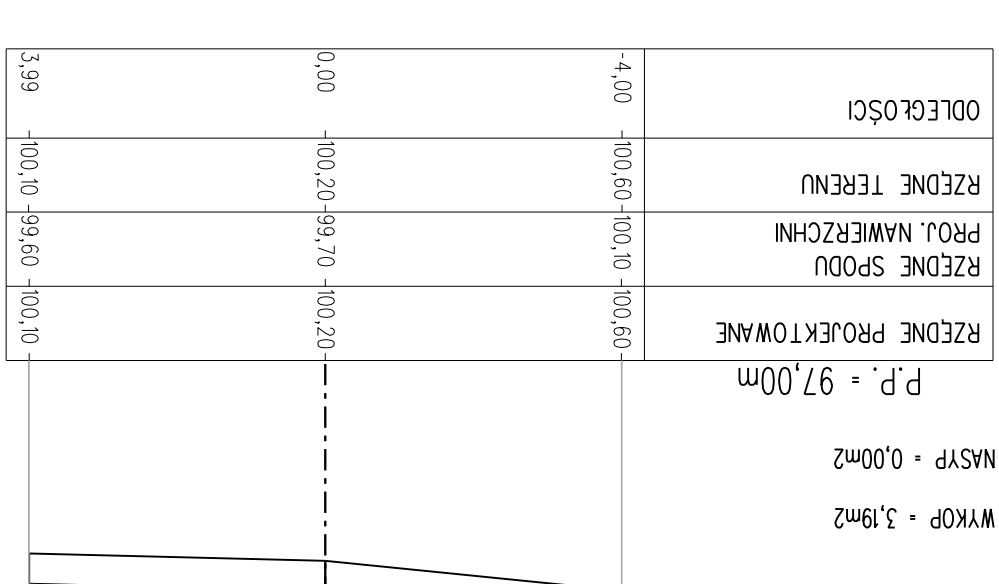


PK. 2,300

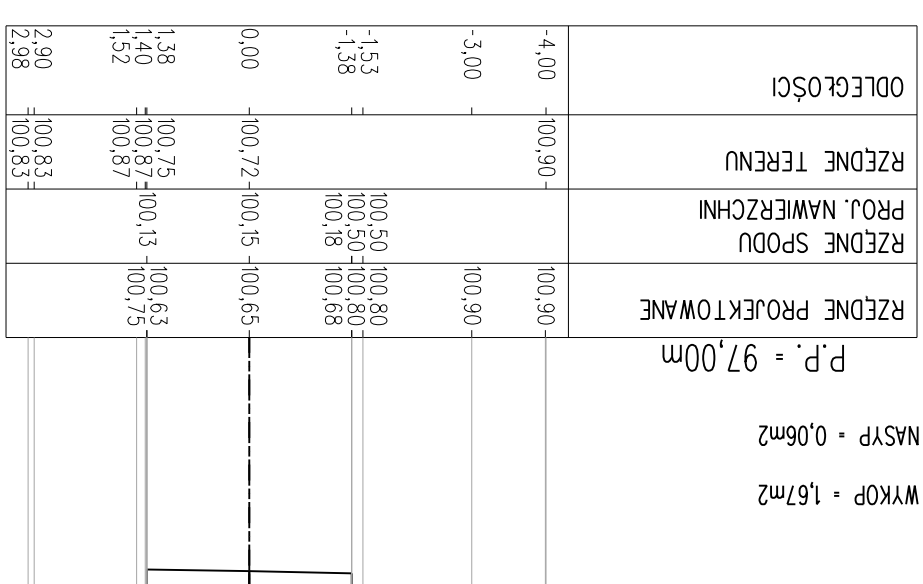


PK. 4,2,30

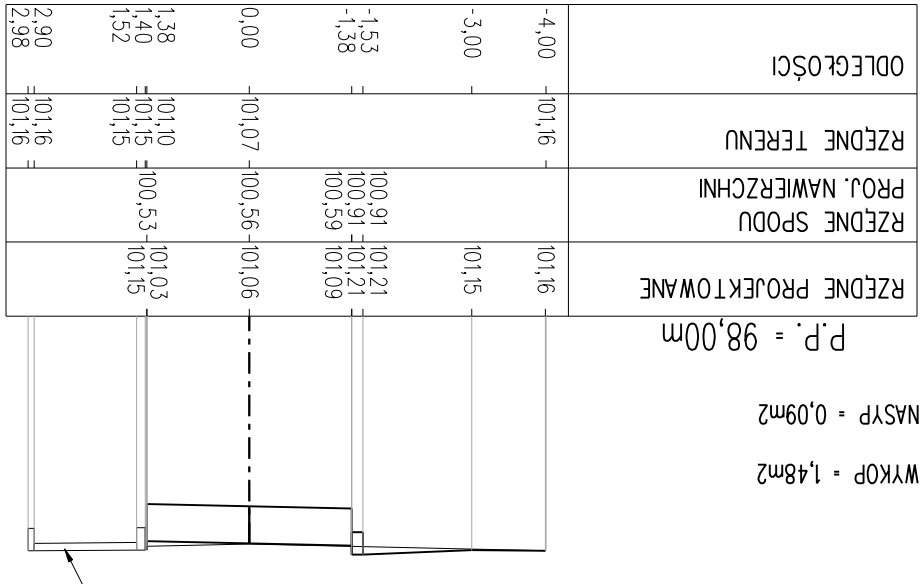


PK. 3,00

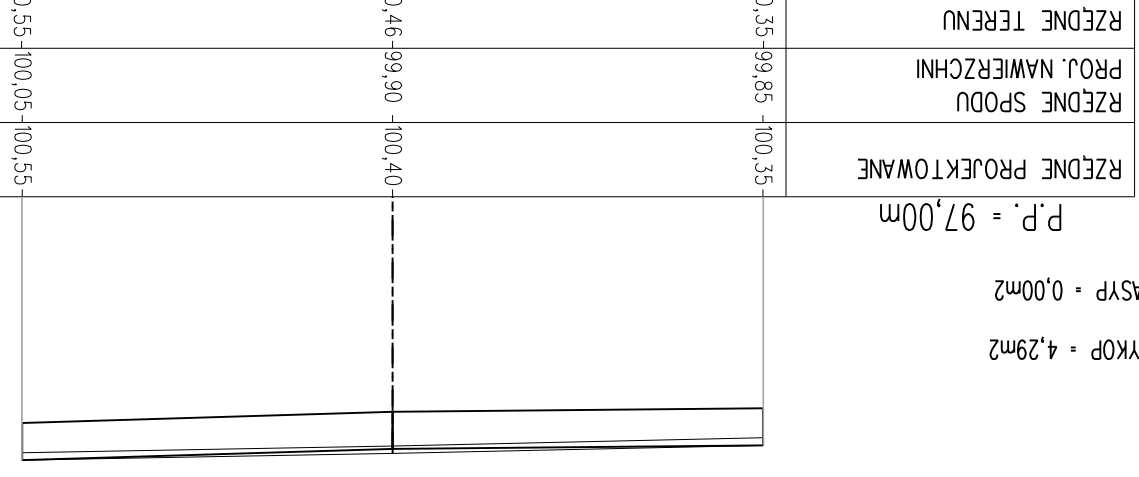


PK. 8,30

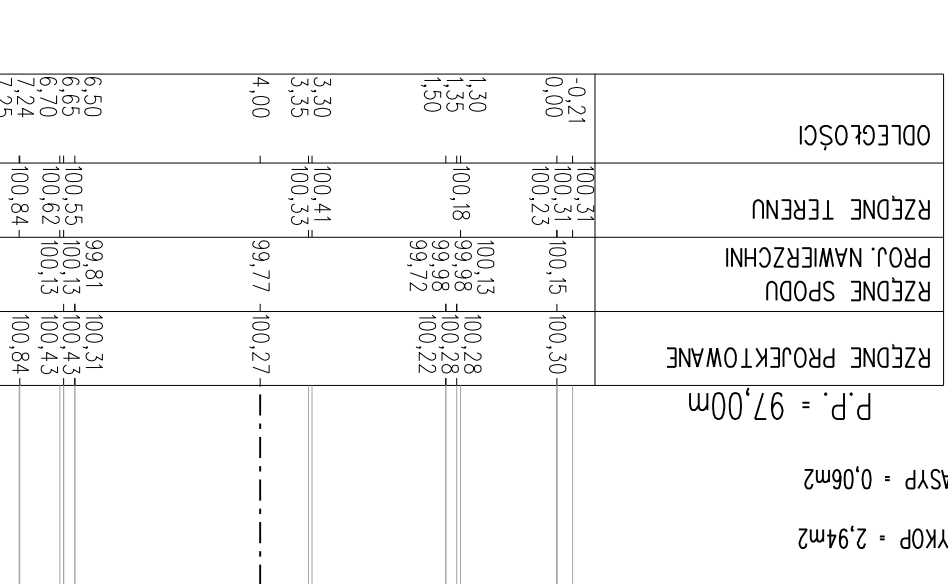


PK. 21,20

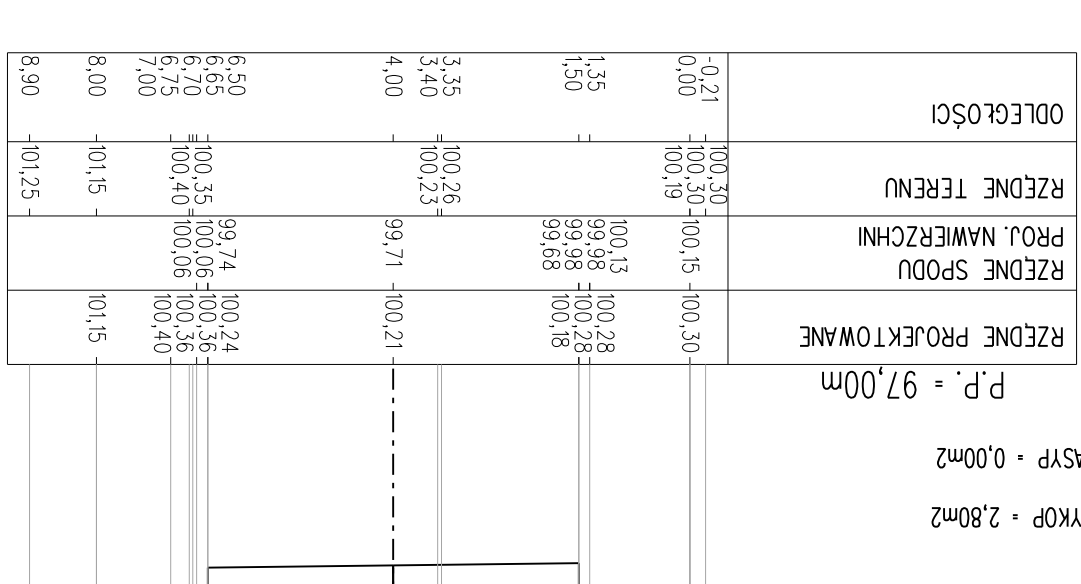


PK. 31,50

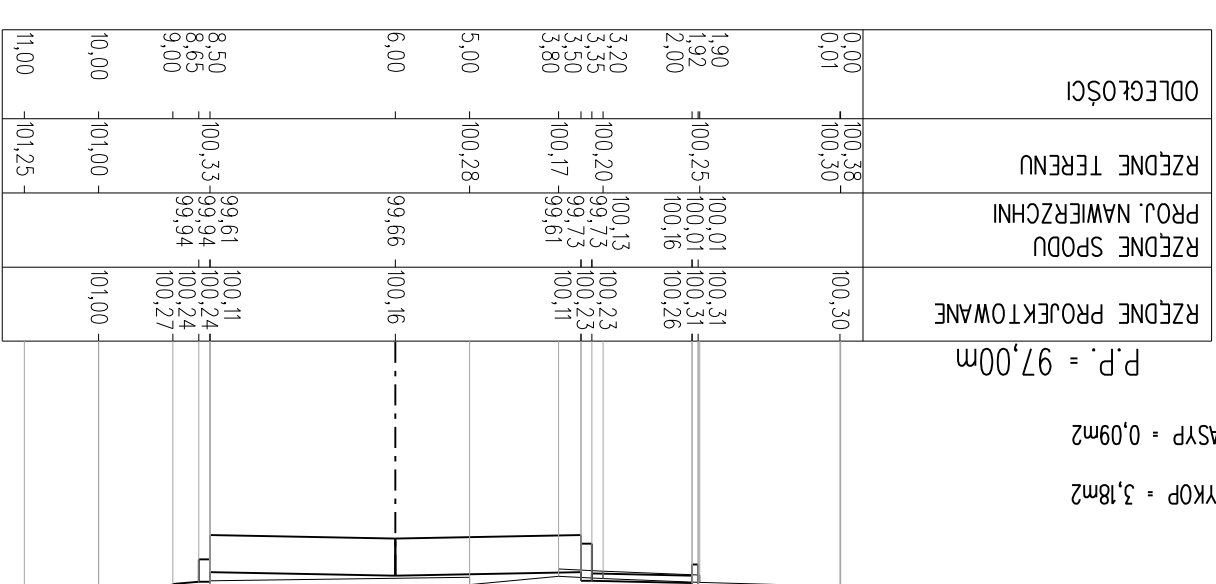


PK. 49,80

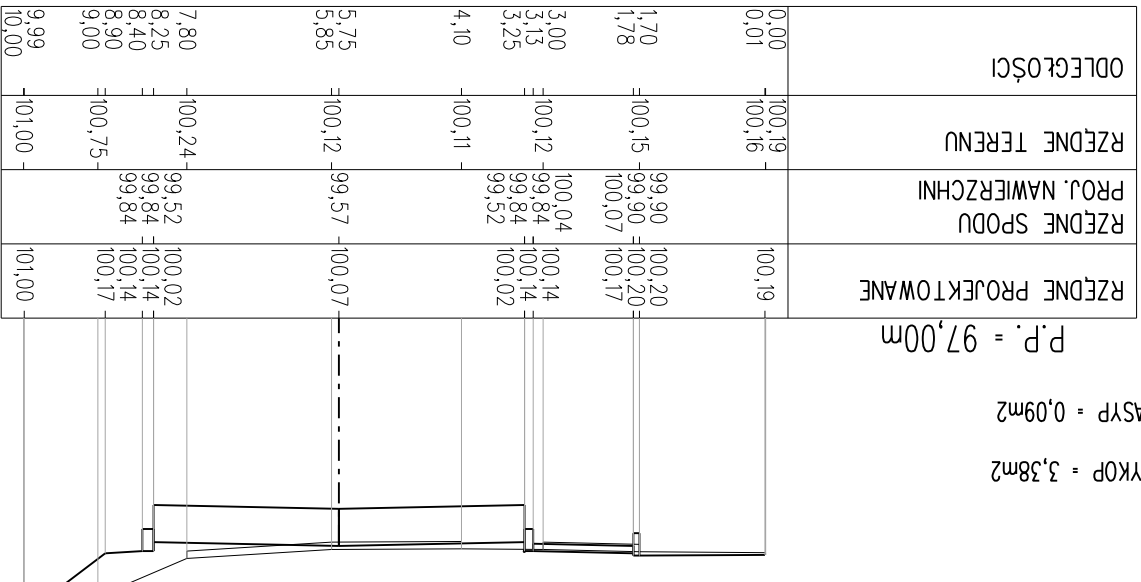


PK. 72,00

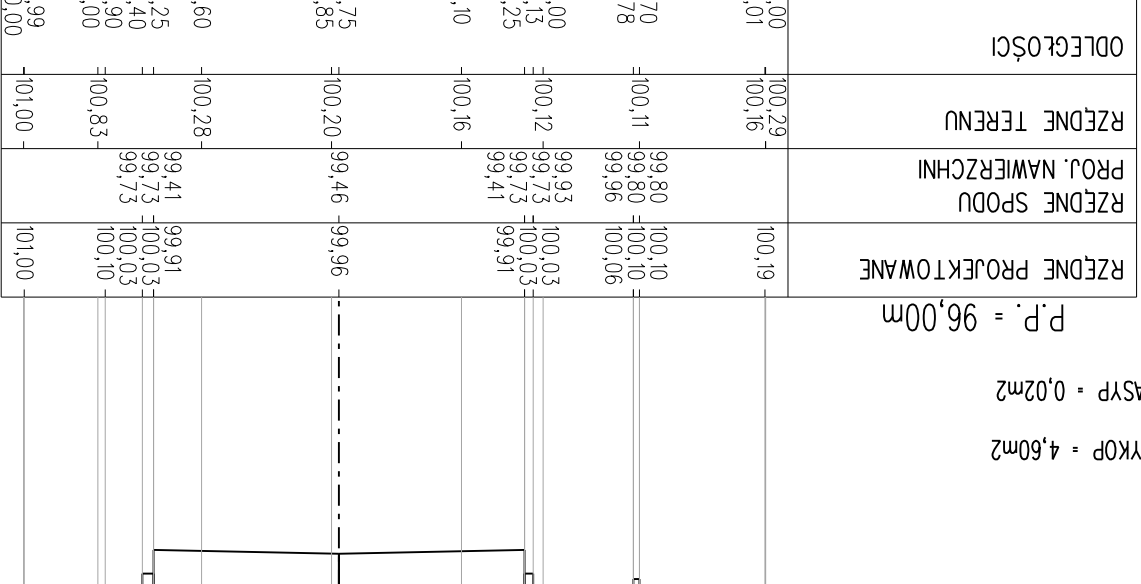


PK. 86,45

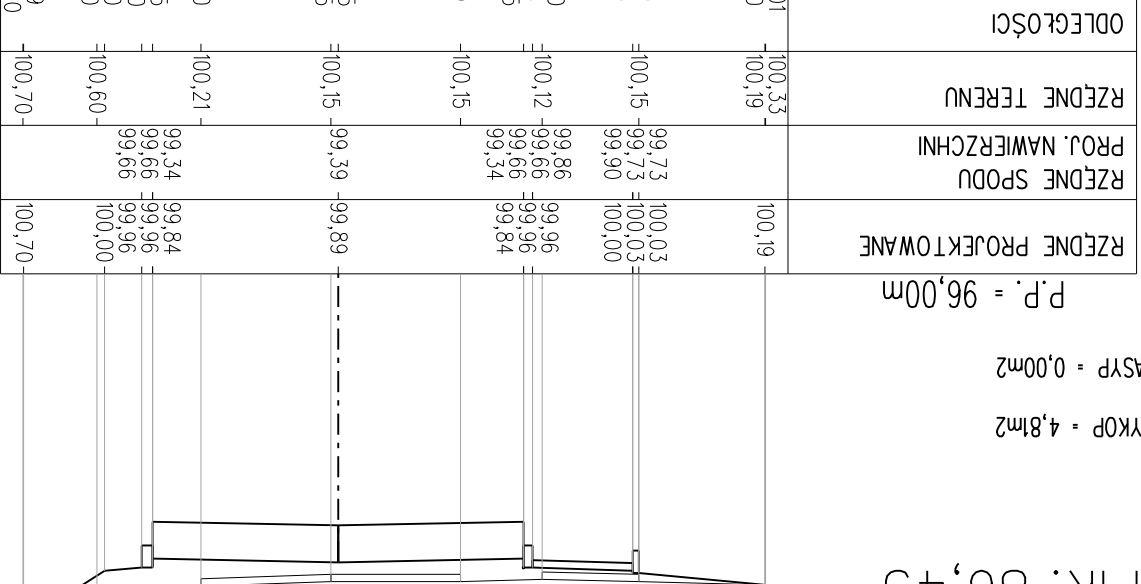

PK. 99,70

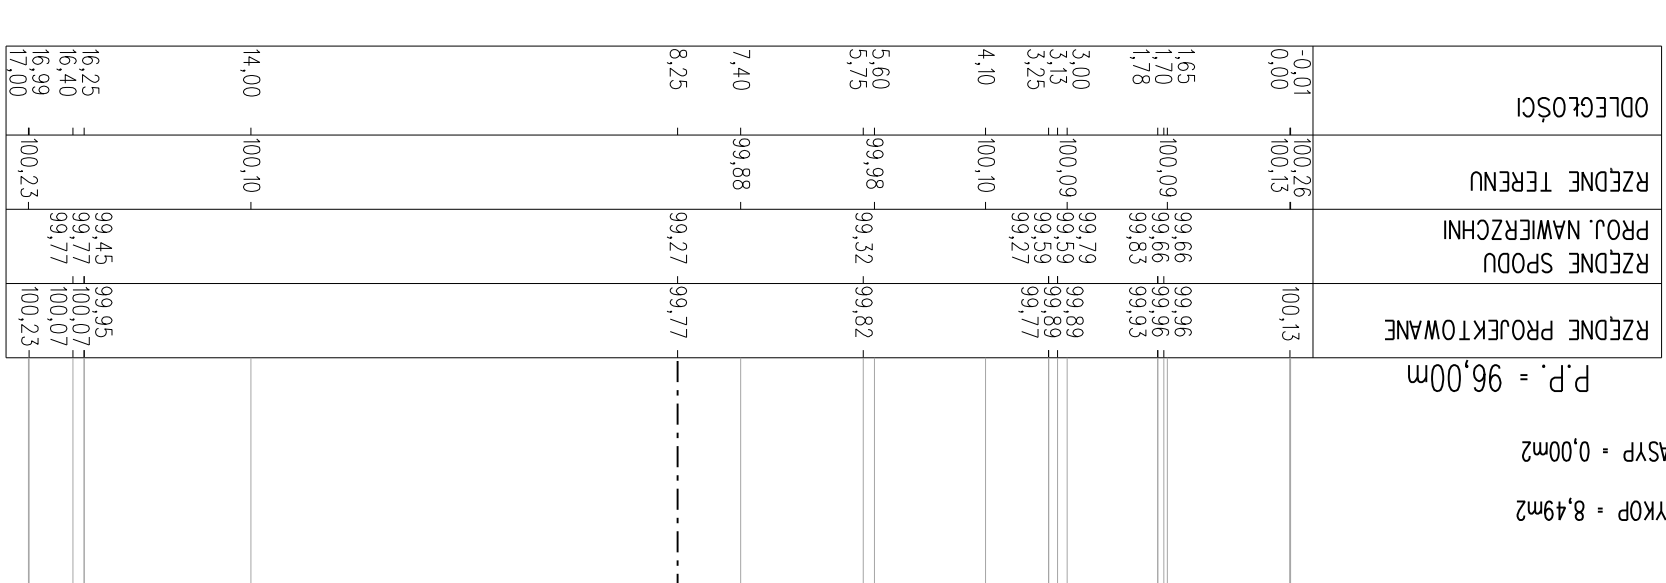

PK. 114,97

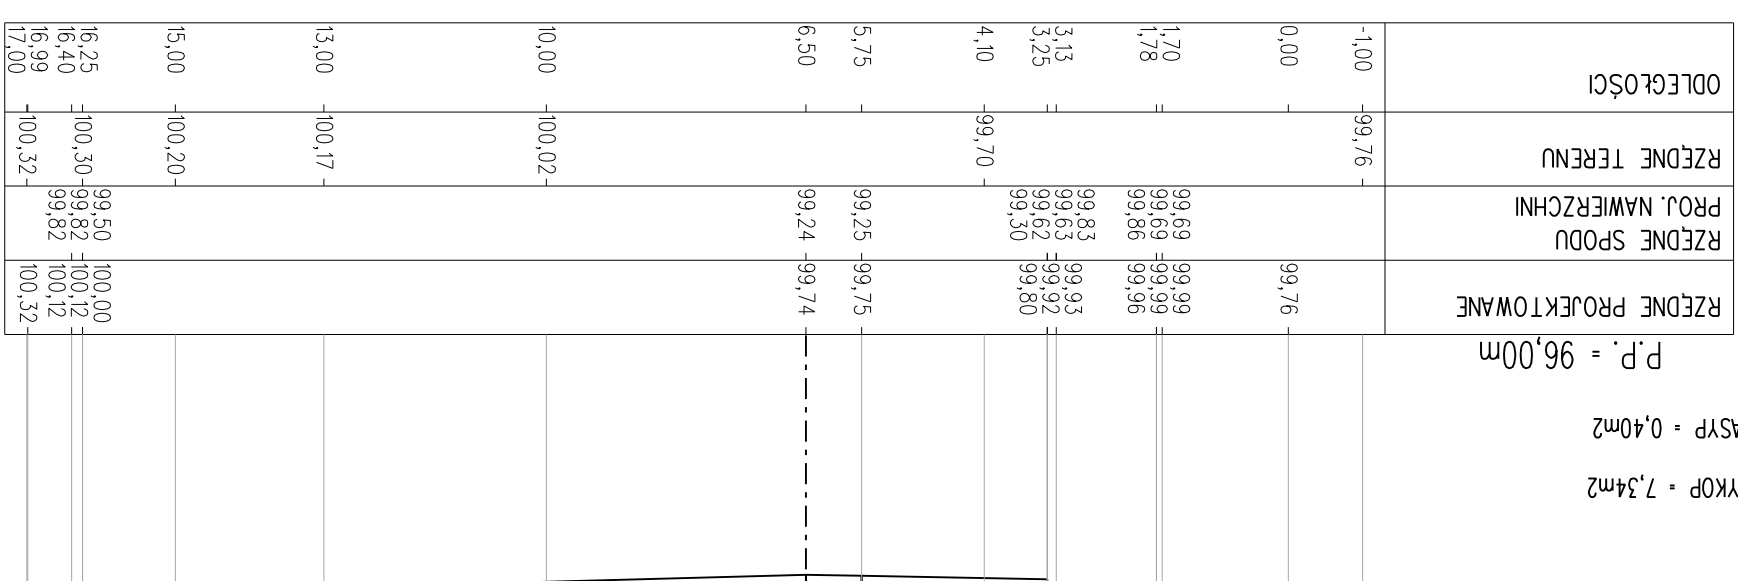

Usługi Projektowe - Koper Zbigniew	
10 - 602 Olaszyn, ul. Pstrowskiego 18/7	
Nazwa i adres obiektu:	
Przebudowa ciągu pieszo-jezdnego w msc. Czarnowiec.	
PRZEKROJE POPRZECZNE	
Projektował: Zbigniew Koper	
nr upr. 40284 OL	
Data: stycznia 2018r	
Skala:	1:100
Nr rys.	4