



Istniejący przekrój drogowy

na odcinku od km 0,0 do km 0+300,20

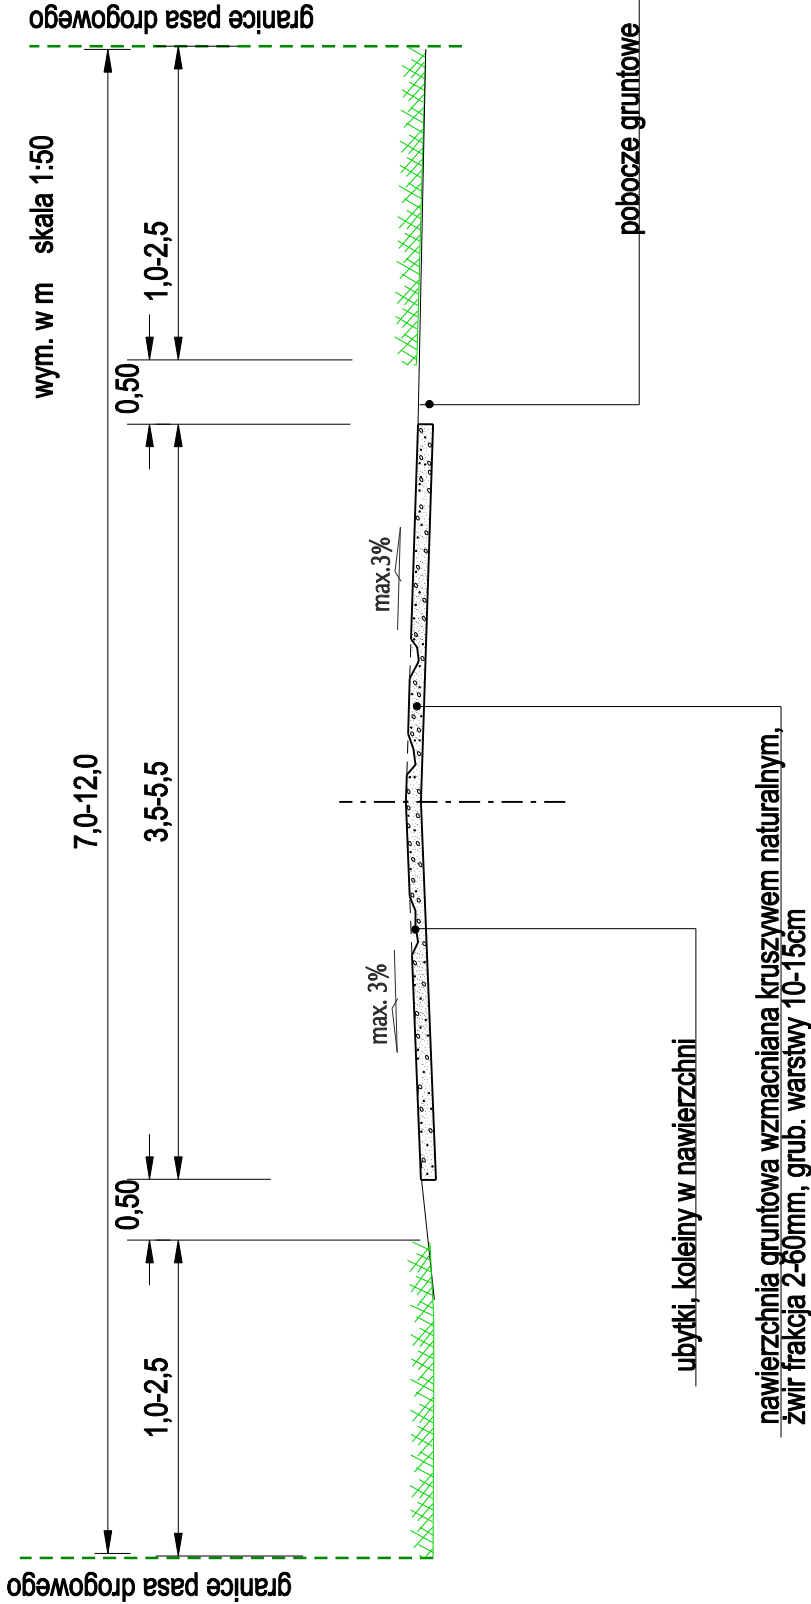

Projektowany przekrój drogowy

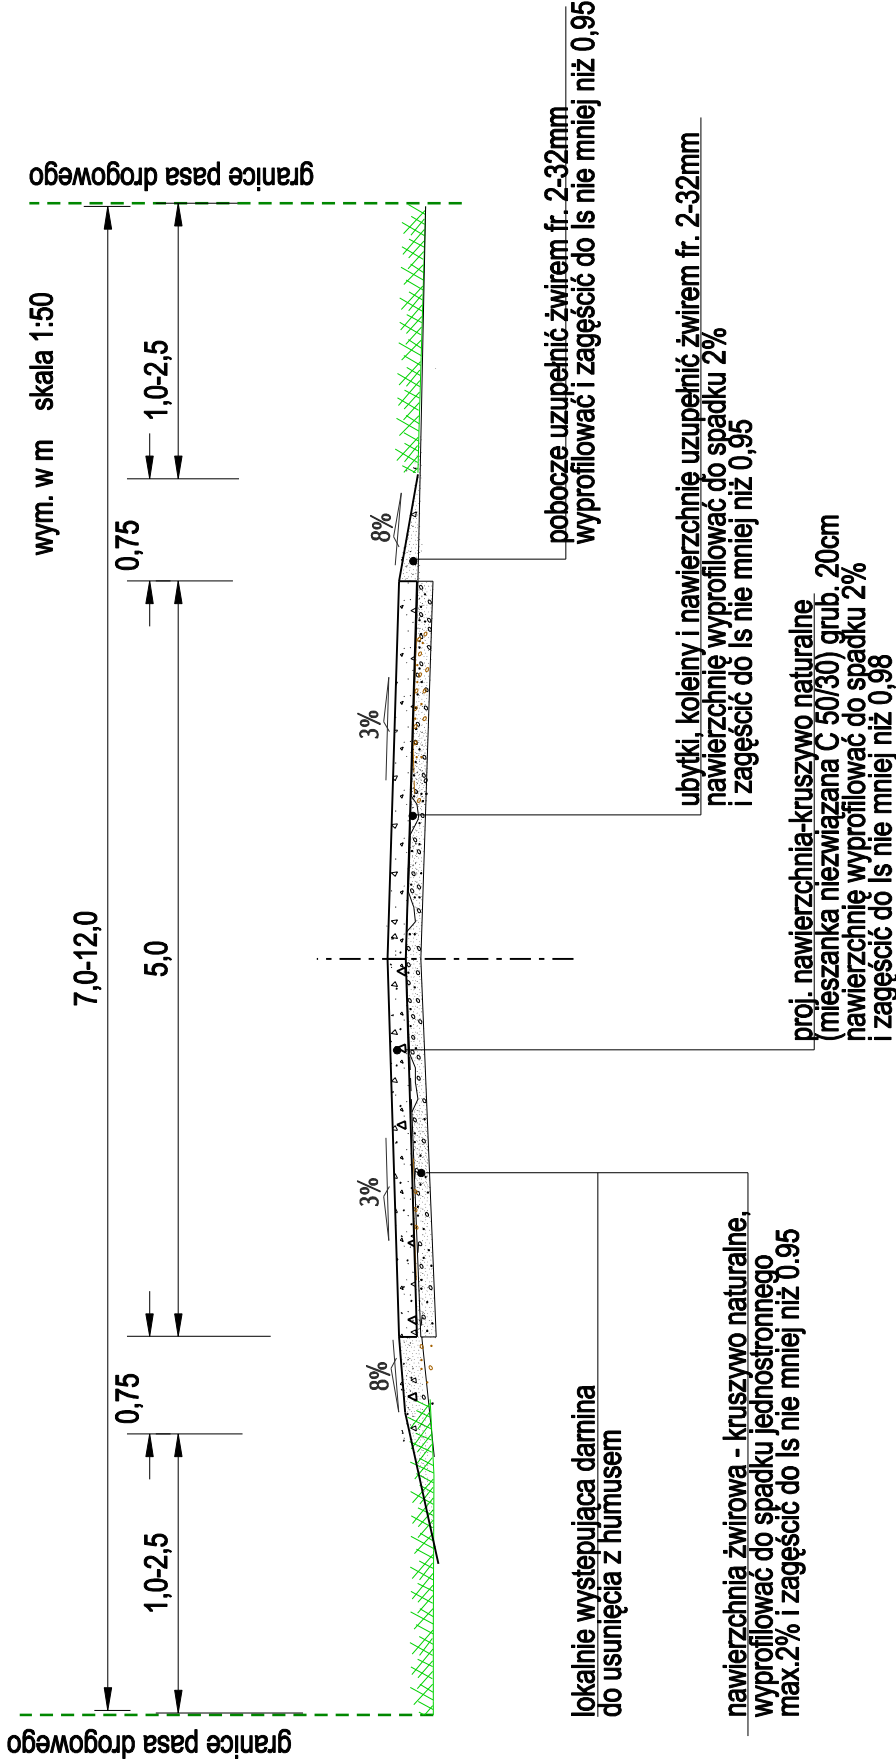

USŁUGI PROJEKTOWE - Koper Zbigniew		ul. Piłsudskiego 18/7 10-602 Olsztyn
Nazwa i adres obiektu:	Przebudowa drogi gminnej nr 124020N w msc. Pasterzewo w zakresie wykonania nawierzchni żwirowej.	
PRZEKRÓJ NORMALNY		
Projektant: nr upr. 402/94/OL	Zbigniew Koper	Skala 1:50
		Nr rys. 5
Data: marzec 2018r		