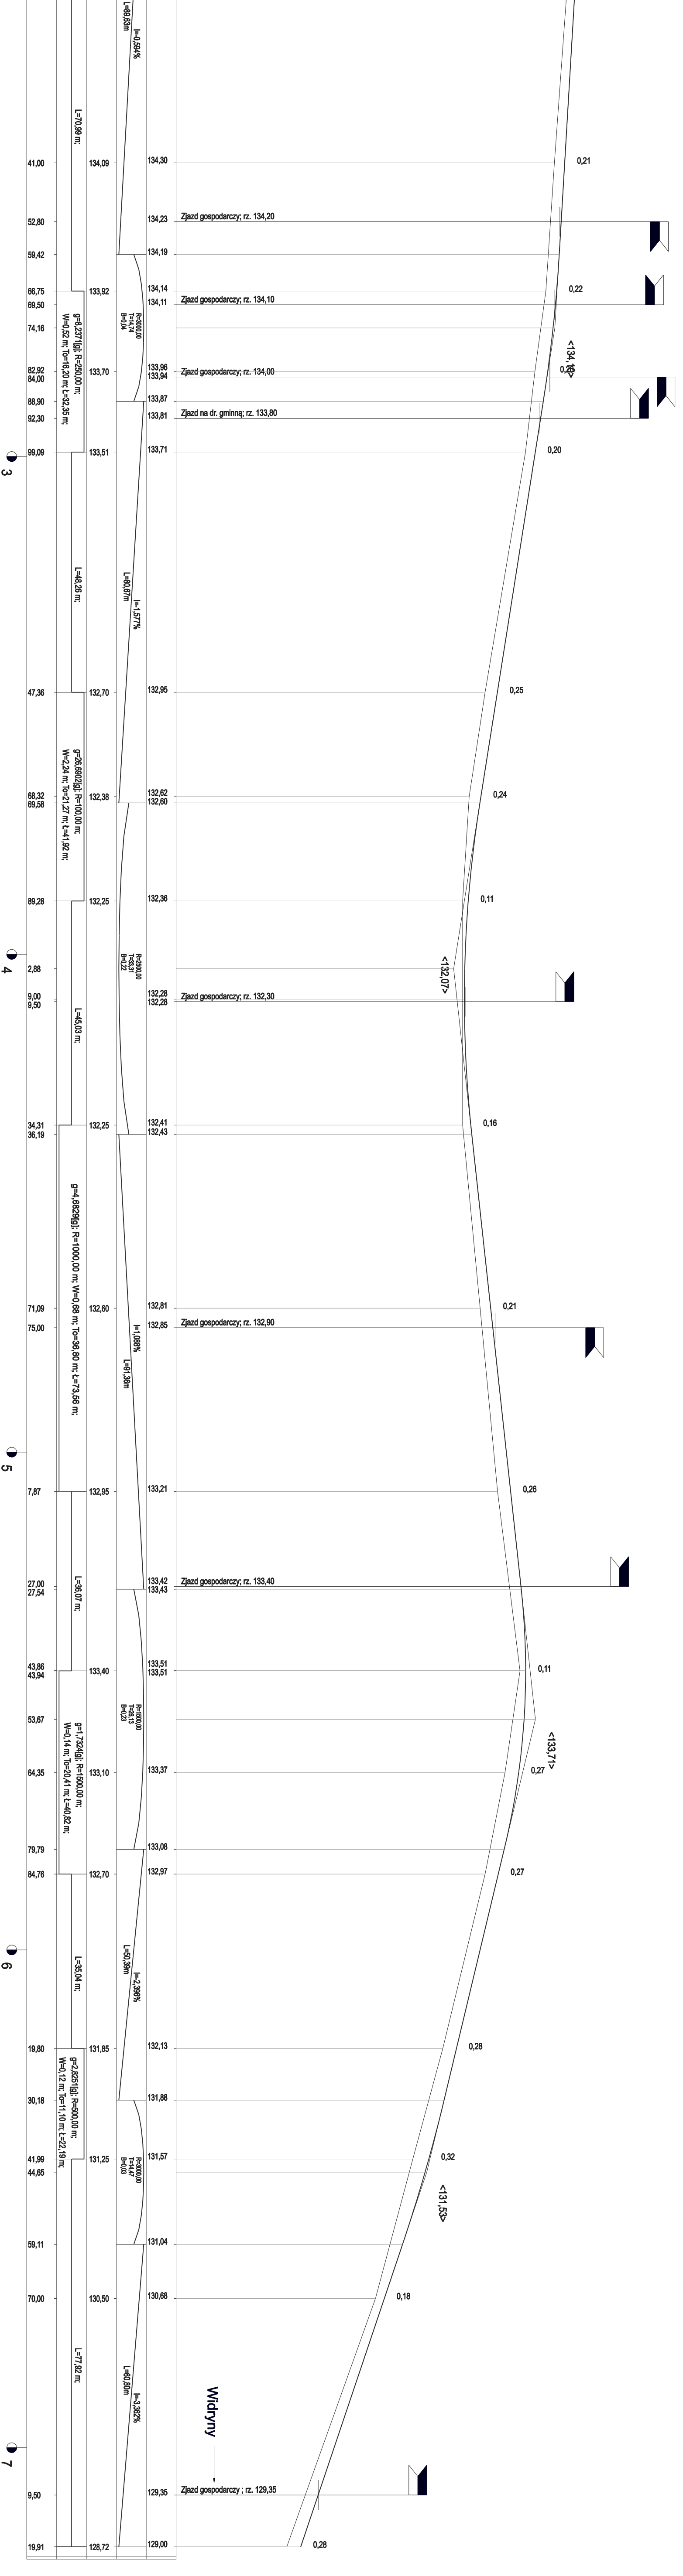
l=0,994%
L=88,83m
L=70,99 m;
41,00
134,09
134,30
0,21
52,80
134,23
Zjazd gospodarczy; rz. 134,20
59,42
134,19
66,75
69,50
74,16
133,92
134,14
134,11
Zjazd gospodarczy; rz. 134,10
0,22
R=3000,00
T=14,74
B=0,04
g=8,2371[g]; R=250,00 m;
W=0,52 m; To=16,20 m; Ł=32,35 m;
82,92
84,00
133,70
133,96
133,94
Zjazd gospodarczy; rz. 134,00
<134,18>
88,90
92,30
133,87
133,81
Zjazd na dr. gminną; rz. 133,80
99,09
133,51
133,71
0,20
3
L=48,26 m;
L=80,67m
l=-1,577%
47,36
132,70
132,95
0,25
g=26,6902[g]; R=100,00 m;
W=2,24 m; To=21,27 m; Ł=41,92 m;
68,32
69,58
132,38
132,62
132,60
0,24
89,28
132,25
132,36
0,11
4
2,88
R=2000,00
T=53,51
B=0,22
<132,07>
9,00
9,50
132,28
132,28
Zjazd gospodarczy; rz. 132,30
L=45,03 m;
34,31
36,19
132,25
132,41
132,43
0,16
g=4,6829[g]; R=1000,00 m; W=0,68 m; To=36,80 m; Ł=73,56 m;
l=1,088%
L=91,38m
71,09
75,00
132,60
132,81
132,85
Zjazd gospodarczy; rz. 132,90
0,21
5
7,87
132,95
133,21
0,26
L=36,07 m;
27,00
27,54
133,42
133,43
Zjazd gospodarczy; rz. 133,40
43,86
43,94
133,40
133,51
133,51
0,11
R=1500,00
T=26,13
B=0,23
g=1,7324[g]; R=1500,00 m;
W=0,14 m; To=20,41 m; Ł=40,82 m;
53,67
64,35
133,10
133,37
<133,71>
0,27
79,79
84,76
132,70
133,08
132,97
0,27
6
L=35,04 m;
L=50,38m
l=-2,398%
19,80
131,85
132,13
0,28
g=2,8251[g]; R=500,00 m;
W=0,12 m; To=11,10 m; Ł=22,19 m;
30,18
131,88
R=2000,00
T=17,47
B=0,03
41,99
44,65
131,25
131,57
0,32
<131,53>
59,11
131,04
70,00
130,50
130,68
0,18
L=77,92 m;
L=60,80m
l=-3,362%
Widryny
7
9,50
129,35
Zjazd gospodarczy ; rz. 129,35
19,91
128,72
129,00
0,28

Usługi Projektowe - Koper Zbigniew

10 - 602 Olsztyn,
ul. Pstrowskiego 18/7

Nazwa i adres obiektu:

Przebudowa drogi gminnej Nr 124020N w msc. Pasterzewo
w zakresie wykonania nawierzchni żwirowej.

PROFIL PODŁUŻNY

Projektował: Zbigniew Koper
nr upr. 402/94/OL

Skala:
1:50:500

Nr rys.
3

Data: marzec 2018r

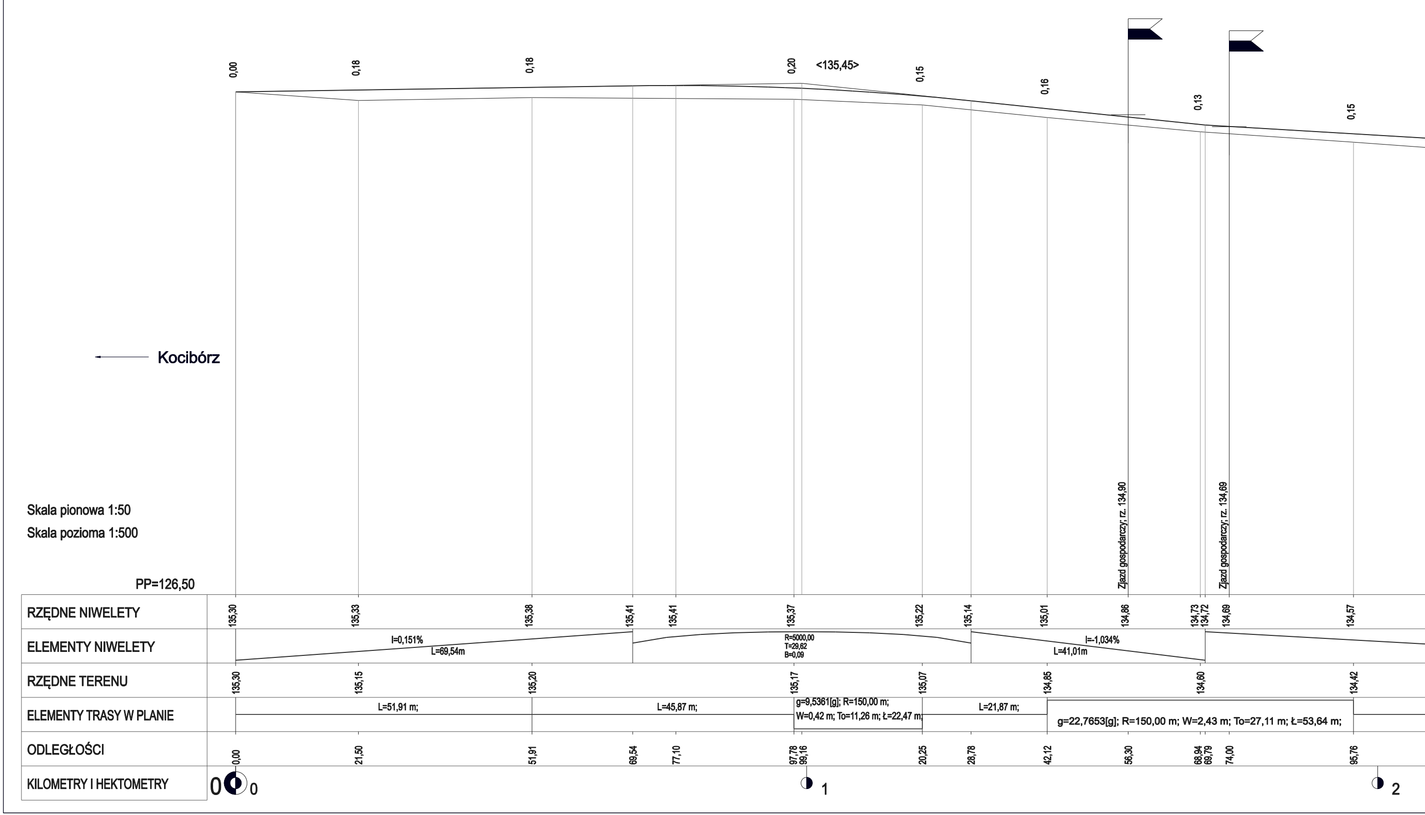
0,00
0,18
0,18
0,20
<135,45>
0,15
0,16
0,13
0,15
Kocibórz
Skala pionowa 1:50
Skala pozioma 1:500
PP=126,50
Zjazd gospodarczy; rz. 134,90
Zjazd gospodarczy; rz. 134,69
RZĘDNE NIWELETY
135,30
135,33
135,38
135,41
135,41
135,37
135,22
135,14
135,01
134,86
134,73
134,72
134,69
134,57
ELEMENTY NIWELETY
I=0,151%
L=69,54m
R=5000,00
T=29,62
B=0,09
I=-1,034%
L=41,01m
RZĘDNE TERENU
135,30
135,15
135,20
135,17
135,07
134,85
134,60
134,42
ELEMENTY TRASY W PLANIE
L=51,91 m;
L=45,87 m;
g=9,5361[g]; R=150,00 m;
W=0,42 m; To=11,26 m; Ł=22,47 m;
L=21,87 m;
g=22,7653[g]; R=150,00 m; W=2,43 m; To=27,11 m; Ł=53,64 m;
ODLEGŁOŚCI
0,00
21,50
51,91
69,54
77,10
97,78
99,16
20,25
28,78
42,12
56,30
68,94
69,79
74,00
95,76
KILOMETRY I HEKTOMETRY
0
0
1
2