



# Istniejący przekrój drogowy

na odcinku od km 0,0 do km 0+300,20

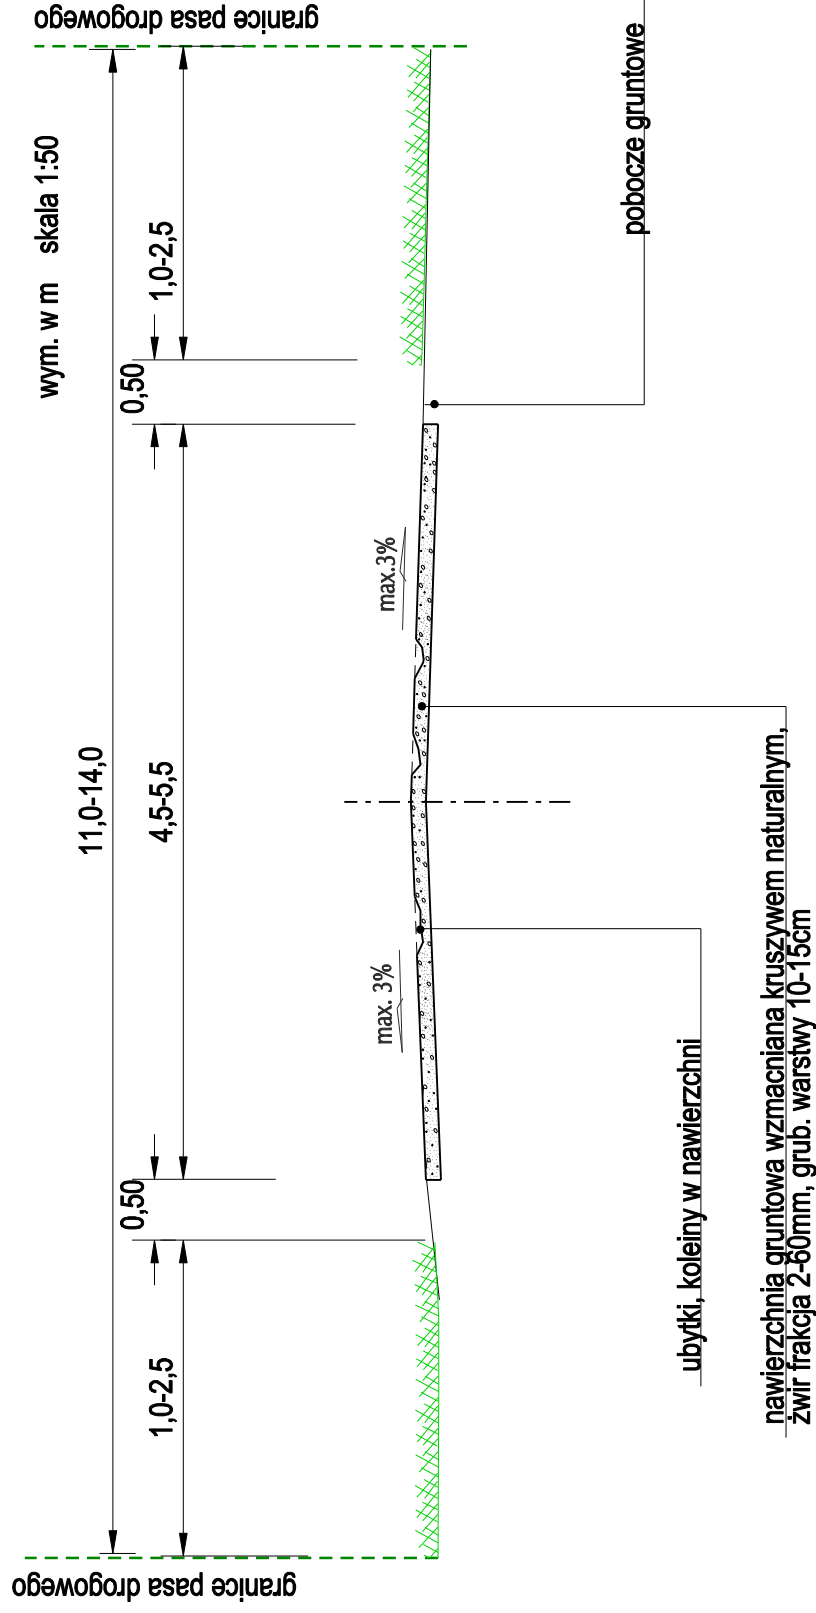

# Projektowany przekrój drogowy

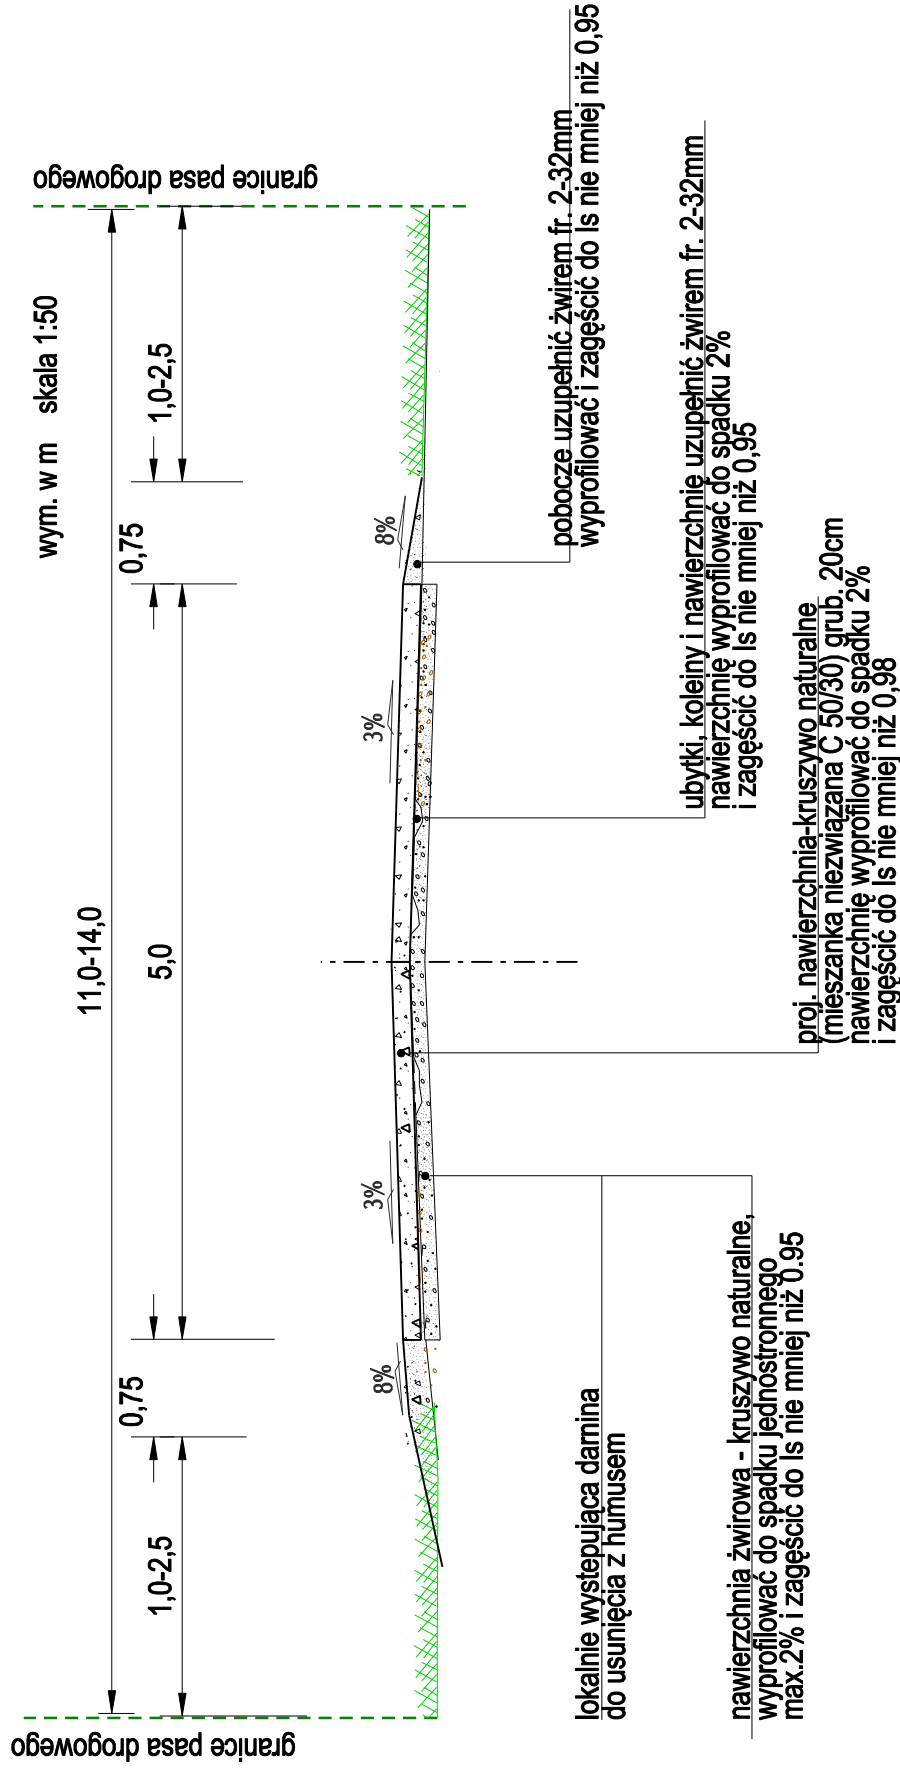

<b>USŁUGI PROJEKTOWE - Koper Zbigniew</b> ul. Pszowskiego 18/7 10-602 Olsztyn	
Nazwa i adres obiektu:	Przebudowa drogi gminnej nr 124034N w msc. Pilec w zakresie wykonania nawierzchni zwirowej.
<b>PRZEKRÓJ NORMALNY</b>	
<b>Projektant:</b> nr upr. 402/94/OL	<b>Skala</b> 1:50
	<b>Nr rys.</b>
	5
<b>Data:</b> marzec 2018r.	