




ISTN. PRZEKRÓJ ULICZNY WYSTĘPUJĄCY W KM 0+036,0

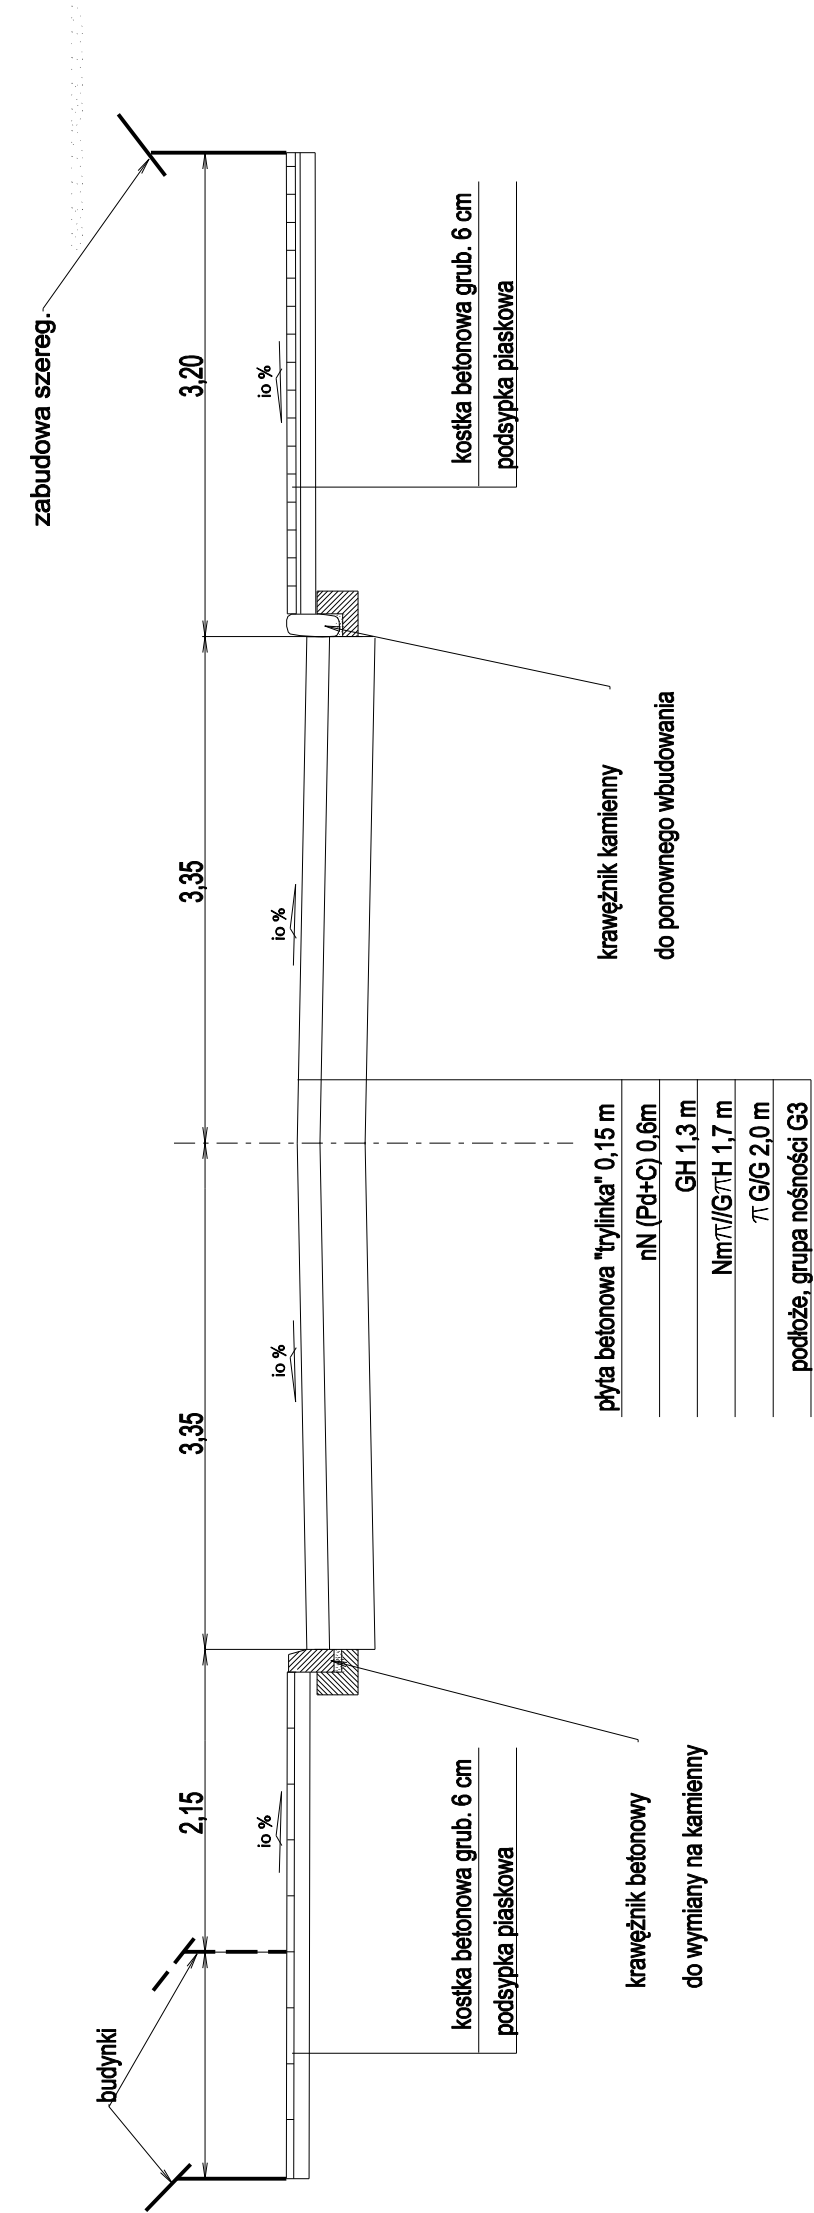


PROJ. PRZEKRÓJ ULICZNY WYSTĘPUJĄCY W KM 0+036,00

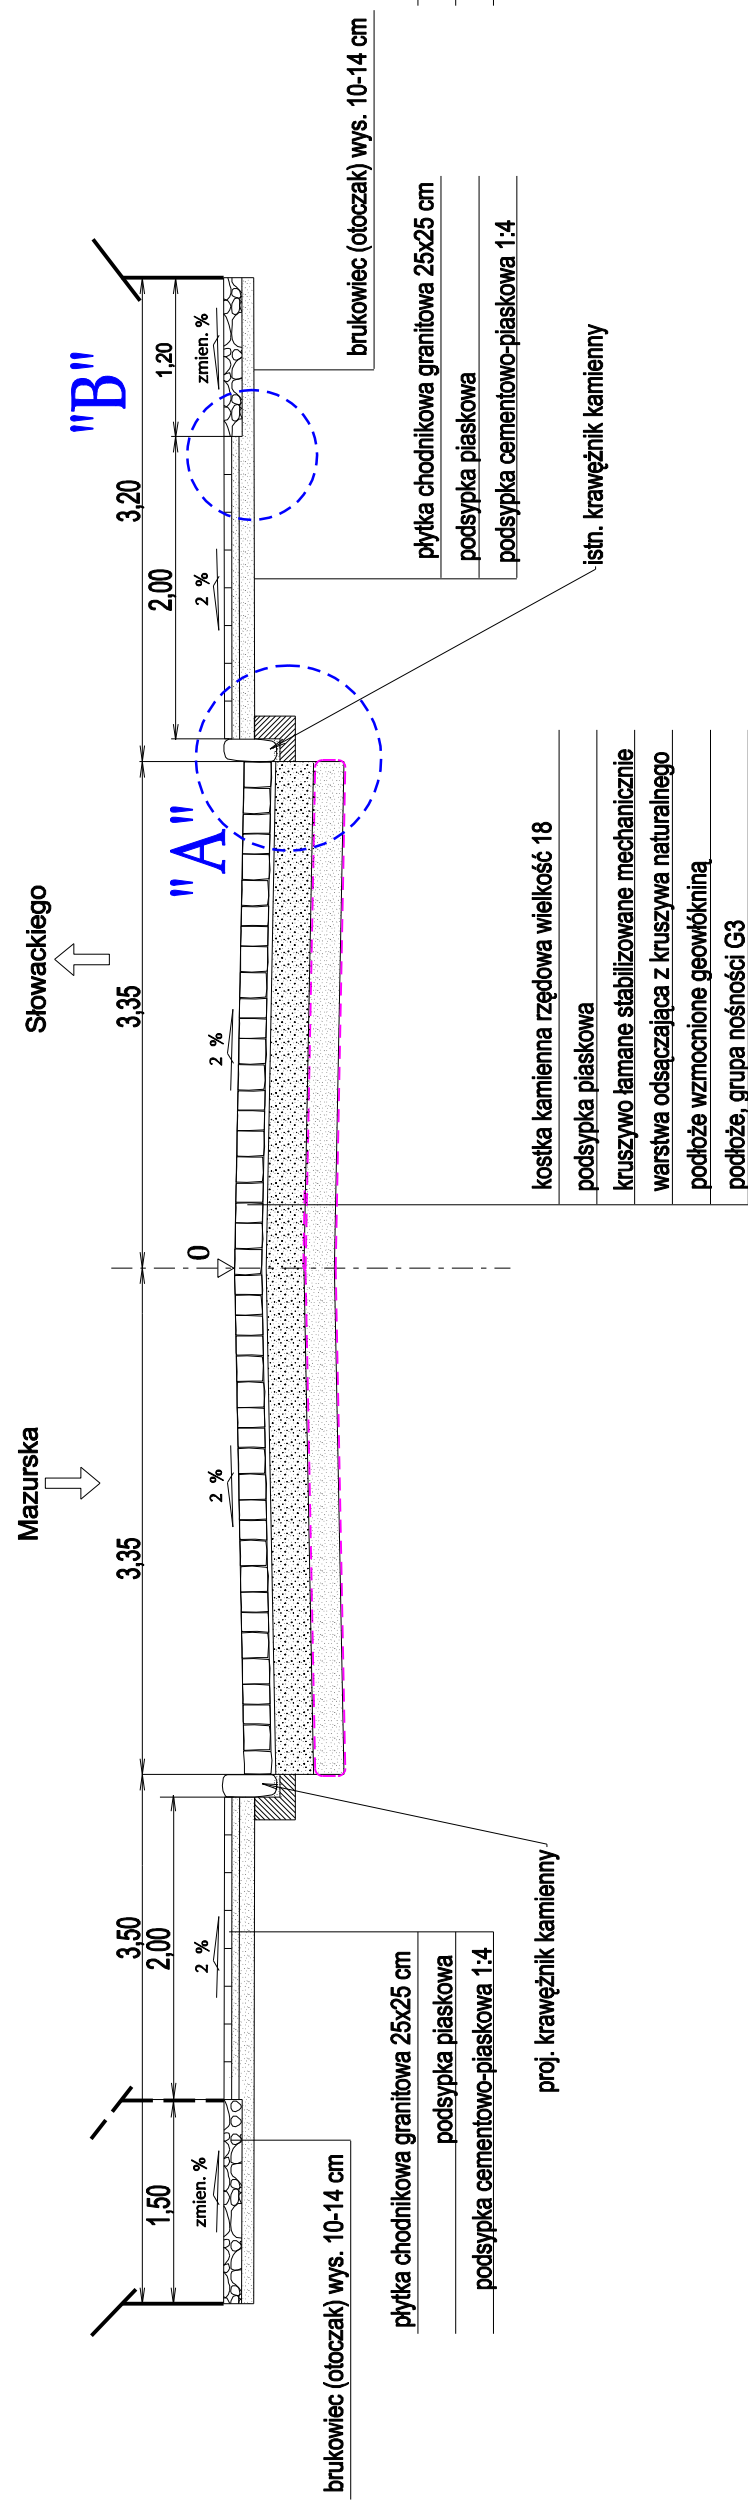


ISTN. PRZEKRÓJ ULICZNY WYSTĘPUJĄCY W KM 0+110,15

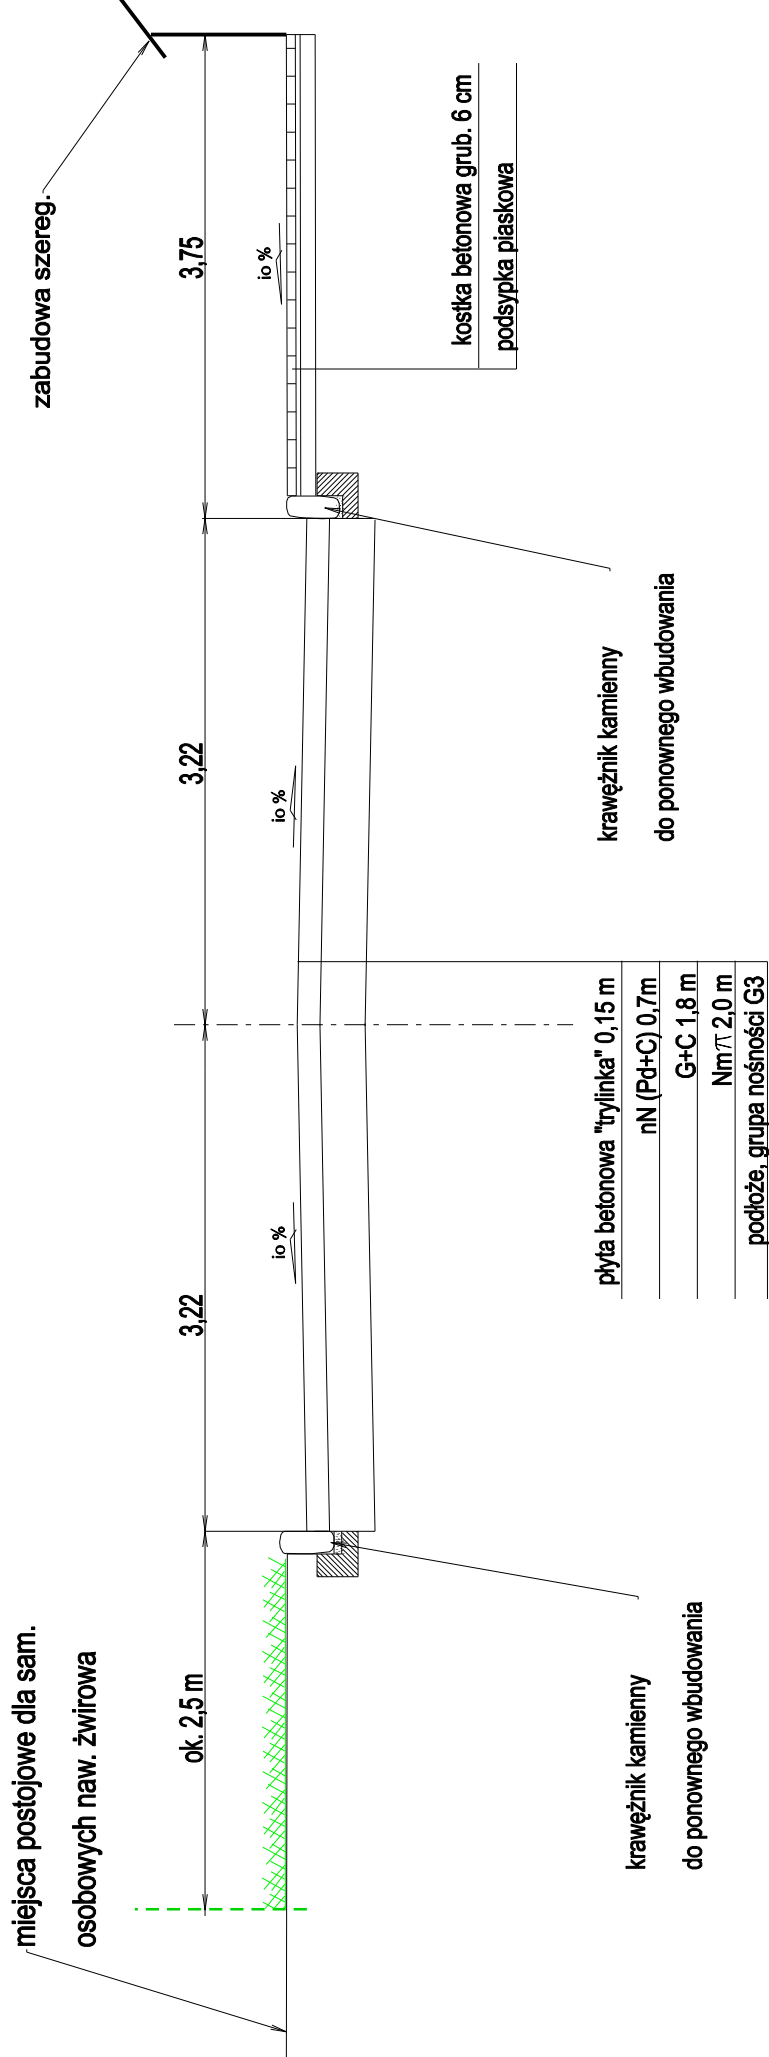


PROJ. PRZEKRÓJ ULICZNY WYSTĘPUJĄCY W KM 0+10,15

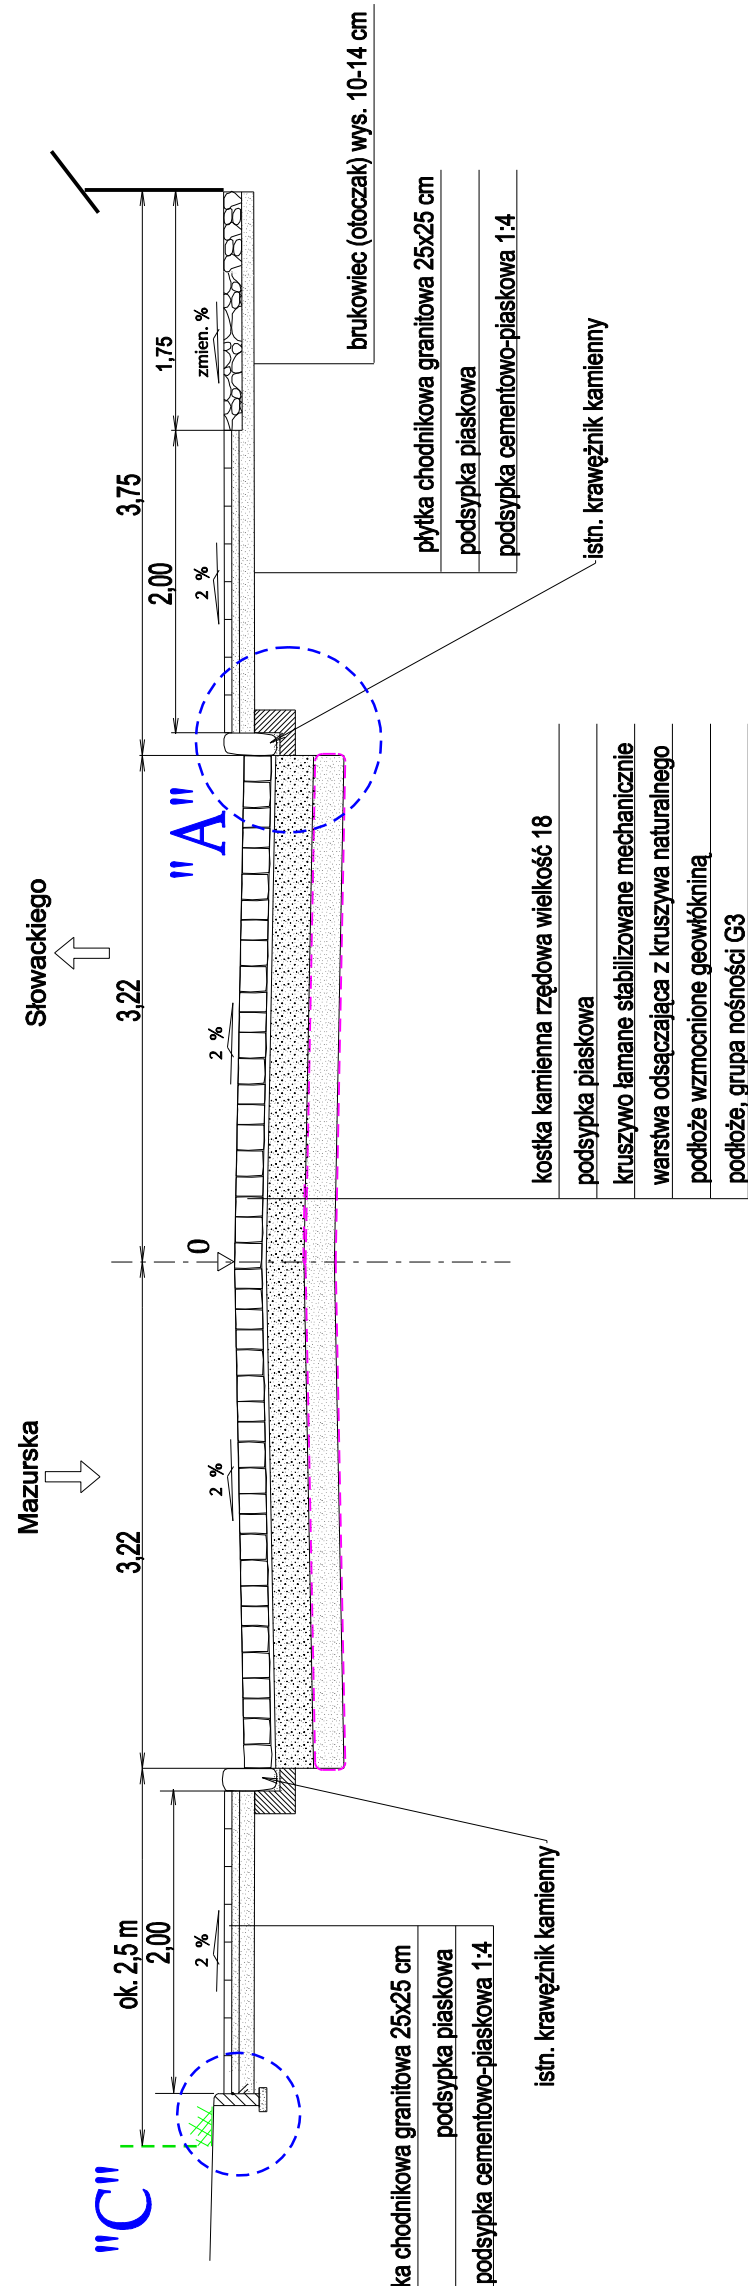


SZCZEGÓŁ "A"

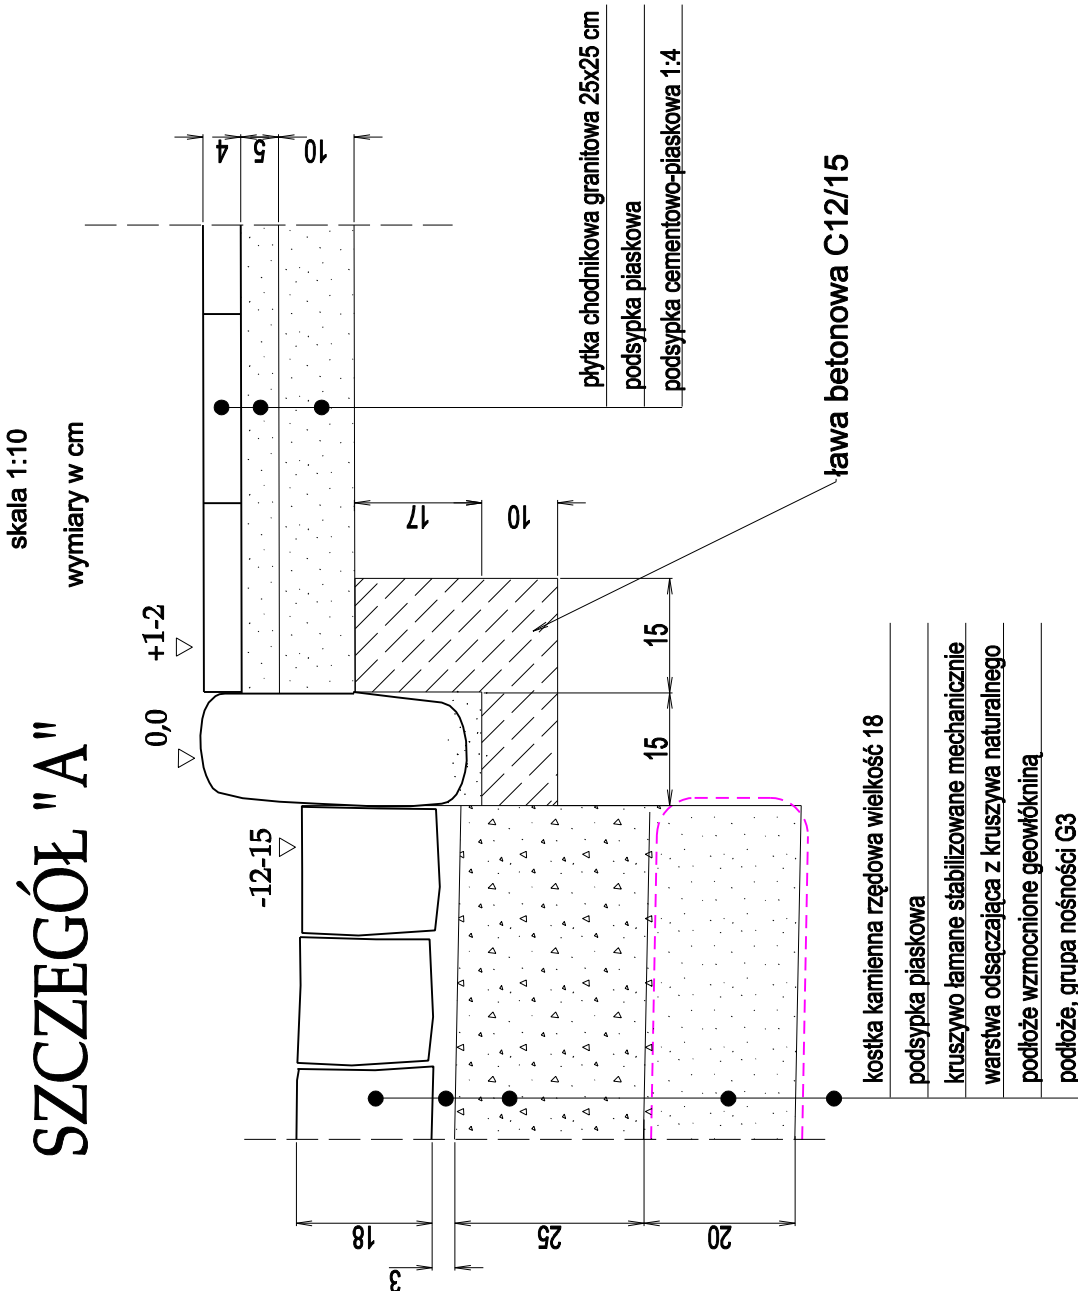

SZCZEGÓŁ "B"

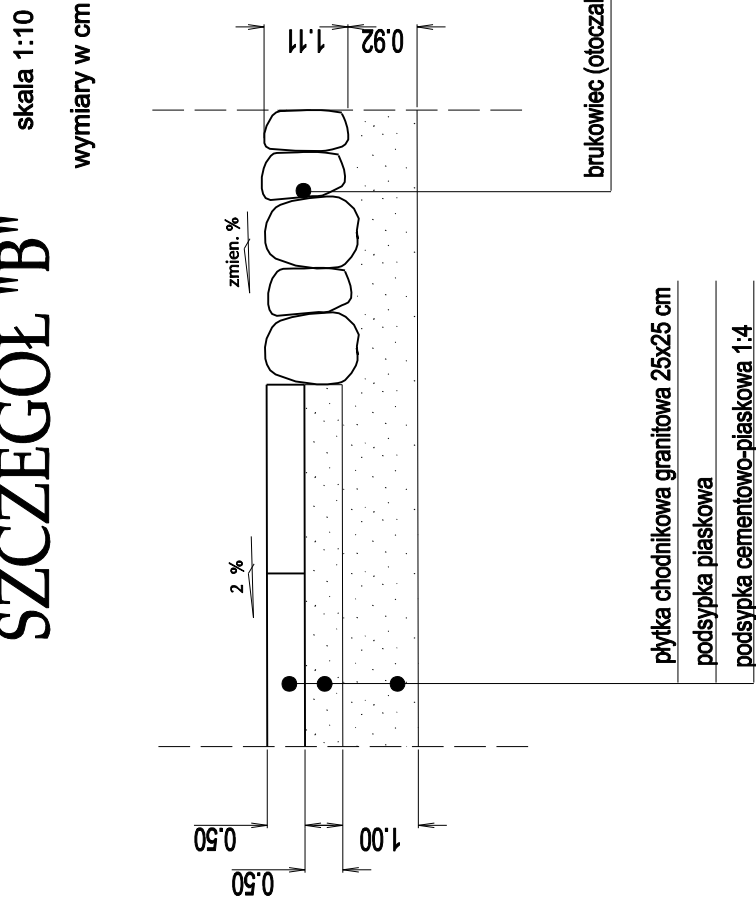

SZCZEGÓŁ "C"

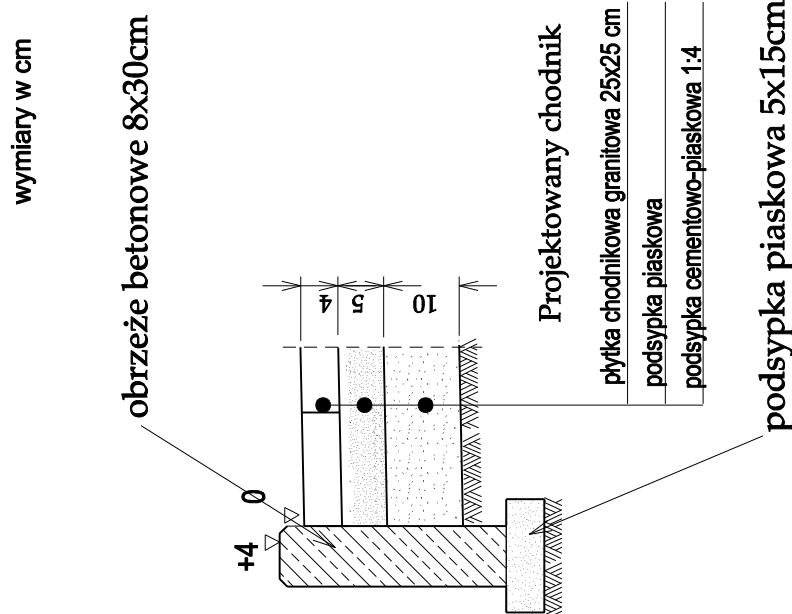

Ulica Podzamcze klasy D

Kategoria ruchu KR2, podłoże kat. G3

Usług Projektowe - Koper Zbigniew		10 - 602 Olsztyn, ul. Piłsudskiego 18/7	
Nowa / adres zleńki:			
Rewitalizacja ulicy Podzamcze w Reszlu.			
PRZEKRÓJ NORMALNY			
Projektant:	Zbigniew Koper	Skala:	1:50
		Nr rys.	7
Data: wrzesień 2013 r.			