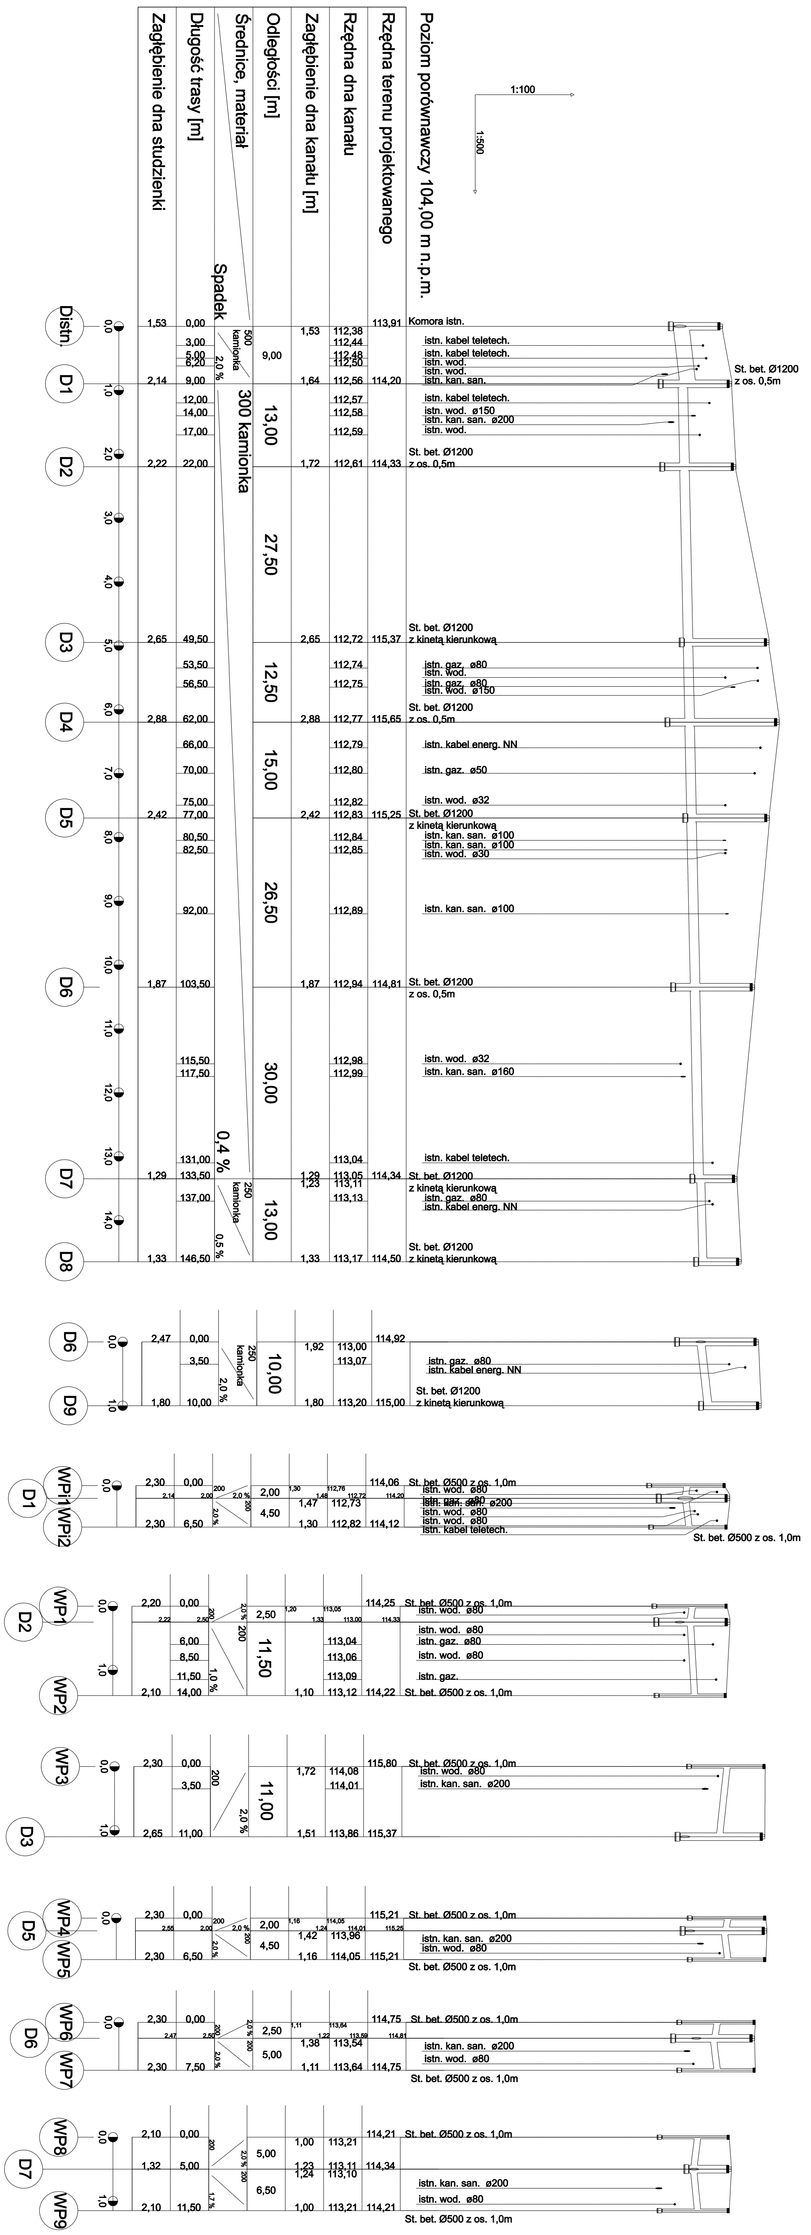

Usługi Projektowe - Koper Zbigniew	10 - 602 Olsztyn, ul. Pstrowskiego 18/7
Nazwa i adres obiektu: Rewitalizacja ulicy Podzamcze w Reszlu.	
PROFILE KANALIZACJI DESZCZOWEJ	
Projektował: Bartosz Szewczyk	Skala: 1:100:500
	Nr rys. 8
Data: wrzesień 2013 r.	