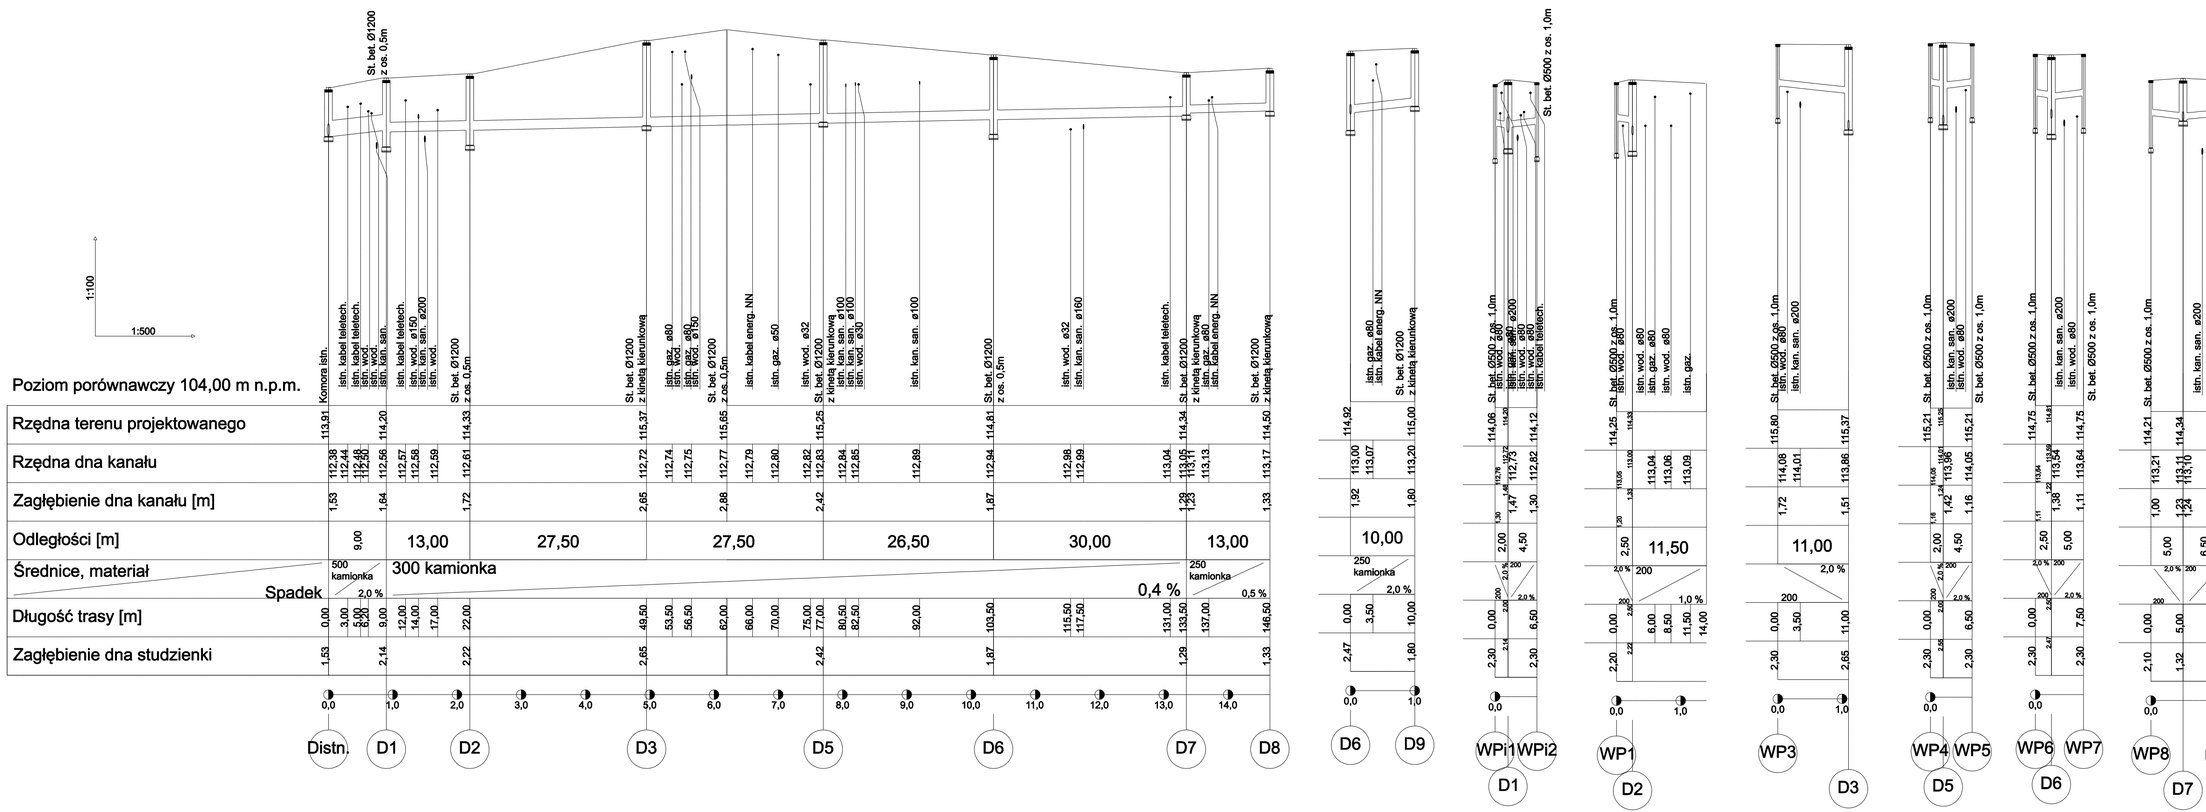
1:100
1:500
Poziom porównawczy 104,00 m n.p.m.
Rzędna terenu projektowanego
Rzędna dna kanału
Zagłębienie dna kanału [m]
Odległości [m]
Średnice, materiał
Spadek
Długość trasy [m]
Zagłębienie dna studzienki
Komora istn.
istn. kabel teletech.
istn. wod.
istn. kan. san.
istn. kabel teletech.
istn. wod. ø150
istn. kan. san. ø200
istn. wod.
St. bet. Ø1200 z os. 0,5m
St. bet. Ø1200 z kinetą kierunkową
istn. gaz. ø80
istn. wod. ø150
istn. kabel energ. NN
istn. gaz. ø50
istn. wod. ø32
istn. kan. san. ø100
istn. kan. san. ø160
istn. wod. ø32
istn. kabel teletech.
istn. kan. san. ø100
istn. wod. ø80
istn. kabel energ. NN
istn. gaz. ø80
istn. kabel energ. NN
St. bet. Ø1200 z kinetą kierunkową
St. bet. Ø500 z os. 1,0m
istn. wod. ø80
istn. gaz. ø80
istn. wod. ø80
istn. gaz.
istn. wod. ø80
istn. kan. san. ø200
istn. wod. ø80
istn. kan. san. ø200
istn. wod. ø80
istn. kabel teletech.
9,00
13,00
27,50
27,50
26,50
30,00
13,00
10,00
11,50
11,00
11,00
500 kamionka
300 kamionka
250 kamionka
250 kamionka
2,0 %
0,4 %
0,5 %
1,0 %
1,7 %
Distn.
D1
D2
D3
D5
D6
D7
D8
D6
D9
WPi1
WPi2
D1
WP1
D2
WP3
D3
WP4
WP5
D5
WP6
WP7
D6
WP8
WP9
D7

| | | |