Widok ściany oporowej
skala 1:50

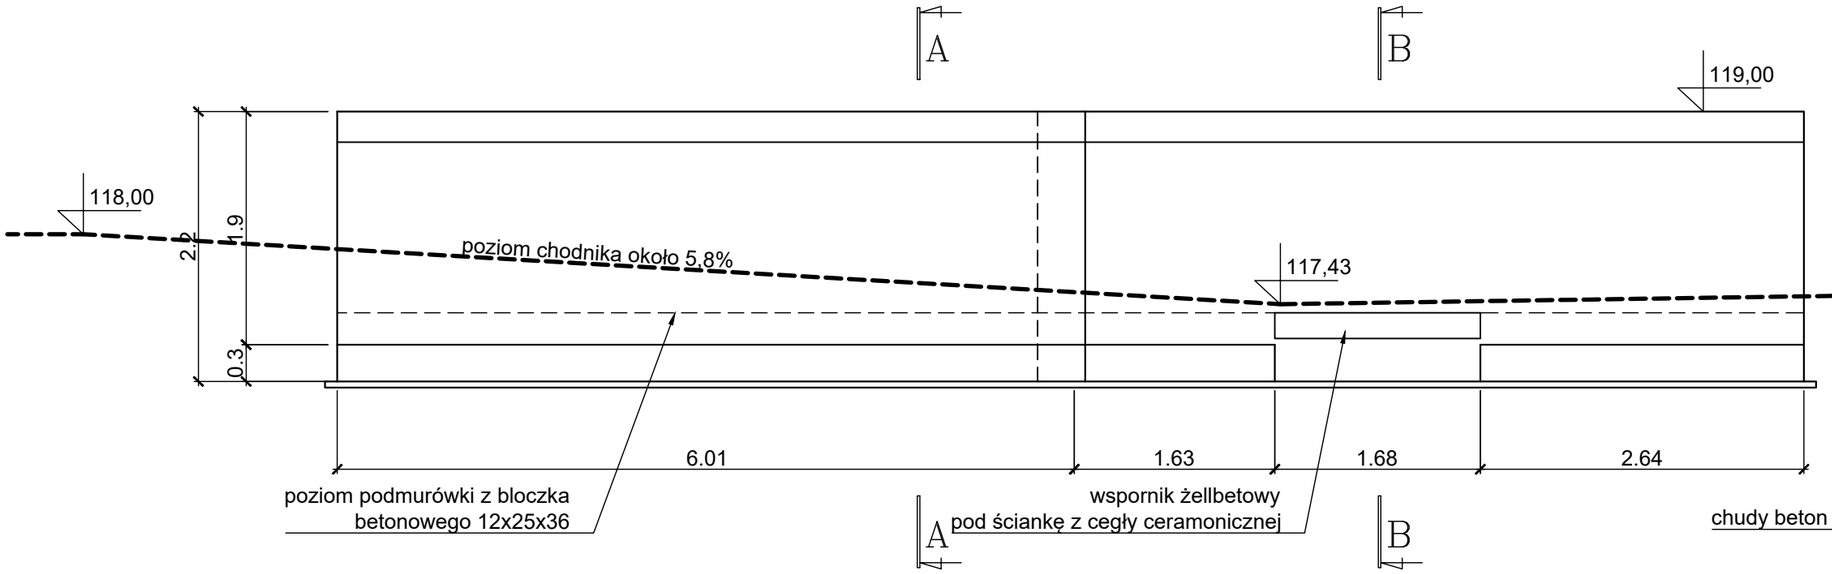

A-A
skala 1:50

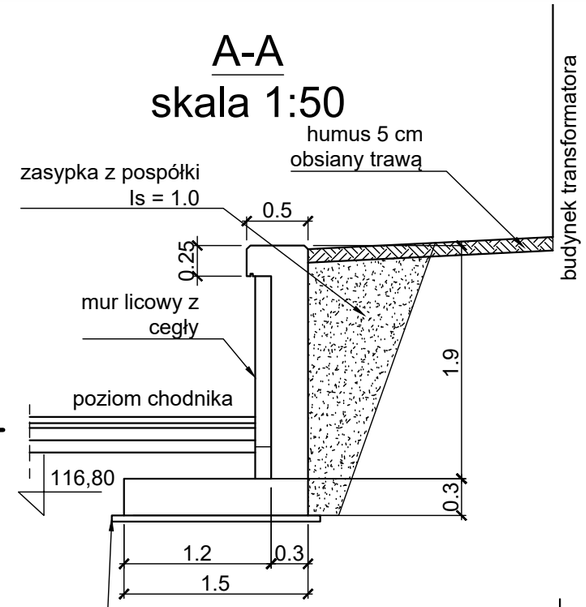

B-B
skala 1:50

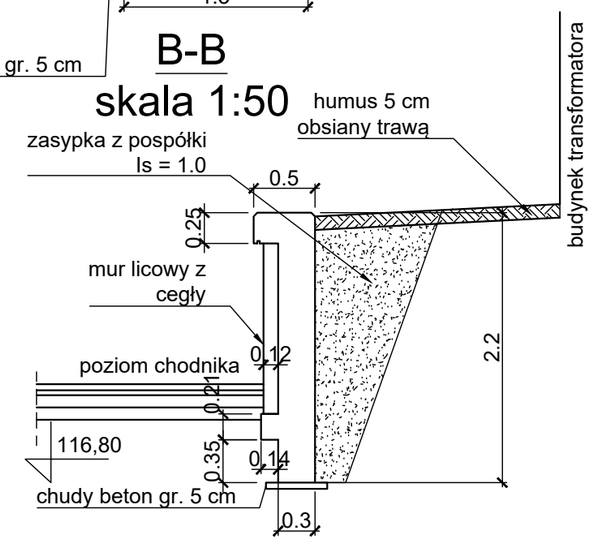

Rzut poziomy
skala 1:100

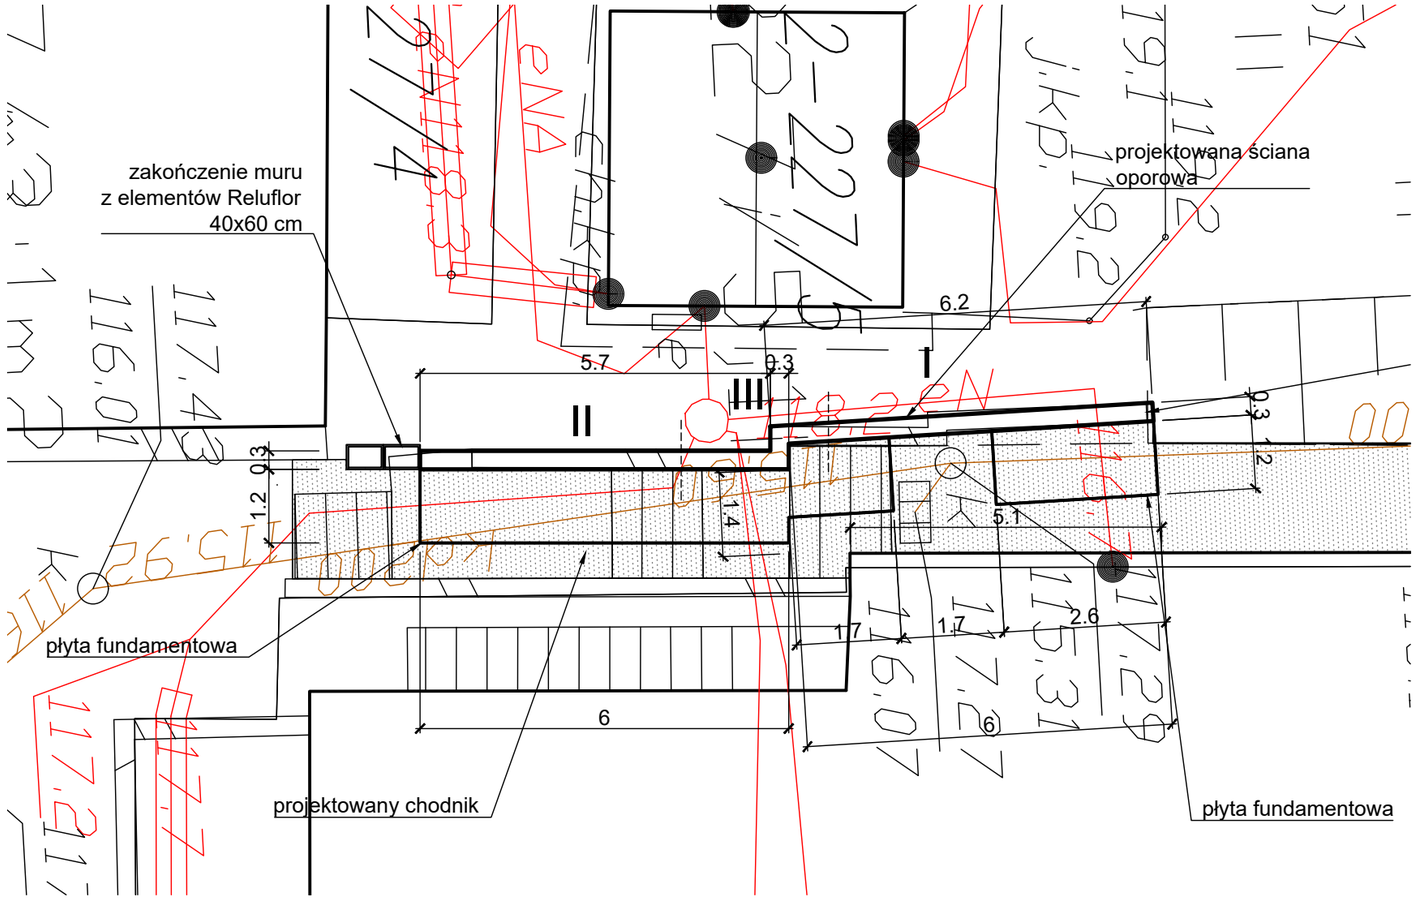

Pracownia projektowa: **USŁUGI INŻYNIERSKIE** ***mgr inż. MACIEJ BARTOSIEWICZ*** **ul. Żołnierska 4/60, 11-700 Mrągowo** **tel. 603 182 620 NIP 745-157-22-39 REGON 280201313**			Inwestor: **Gmina Reszel** **ul. Rynek 24** **11-440 Reszel**	
Nazwa obiektu:	**Przebudowa schodów i muru oporowego przy ul. Reymonta w Reszlu** działka nr 227/6, obręb 2 m. Reszel			
Stadium:	**Projekt budowlany**			data: 11.2018 r.
Branża:	**Budowlana**			
Tytuł rysunku:	**Rysunek ogólnobudowlany**		skala: 1:100, 1:50	nr rysunku: **2**
Stanowisko:	Imię i nazwisko	Specjalność:	Nr uprawnień:	Podpis:
Projektant:	mgr inż. Maciej Bartosiewicz	konstrukcyjno-budowlana	WAM/0075/POOK/06	
Sprawdzający:	mgr inż. Michał Ryk	konstrukcyjno-budowlana	WAM/0008/POOK/15	