



Istniejący przekrój drogowy

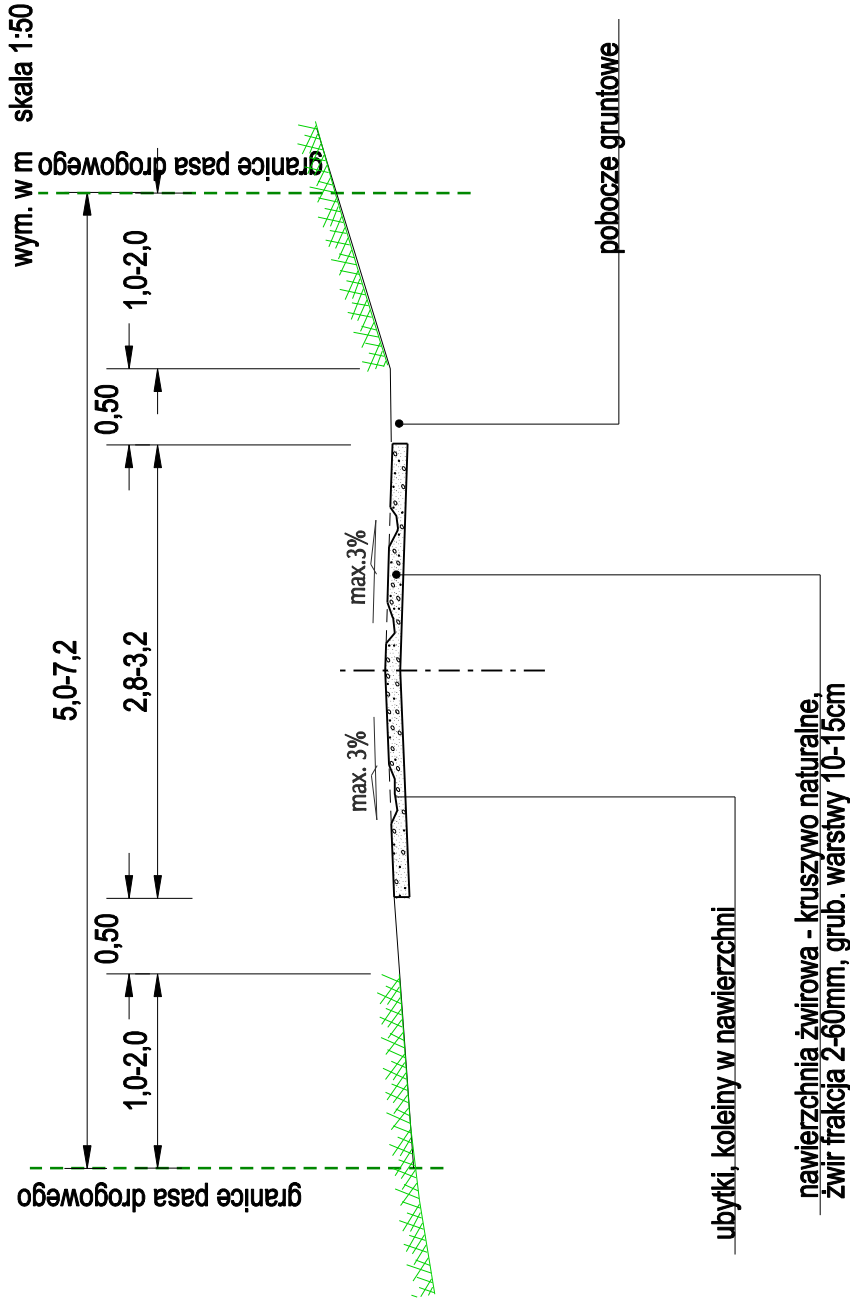

Projektowany przekrój drogowy

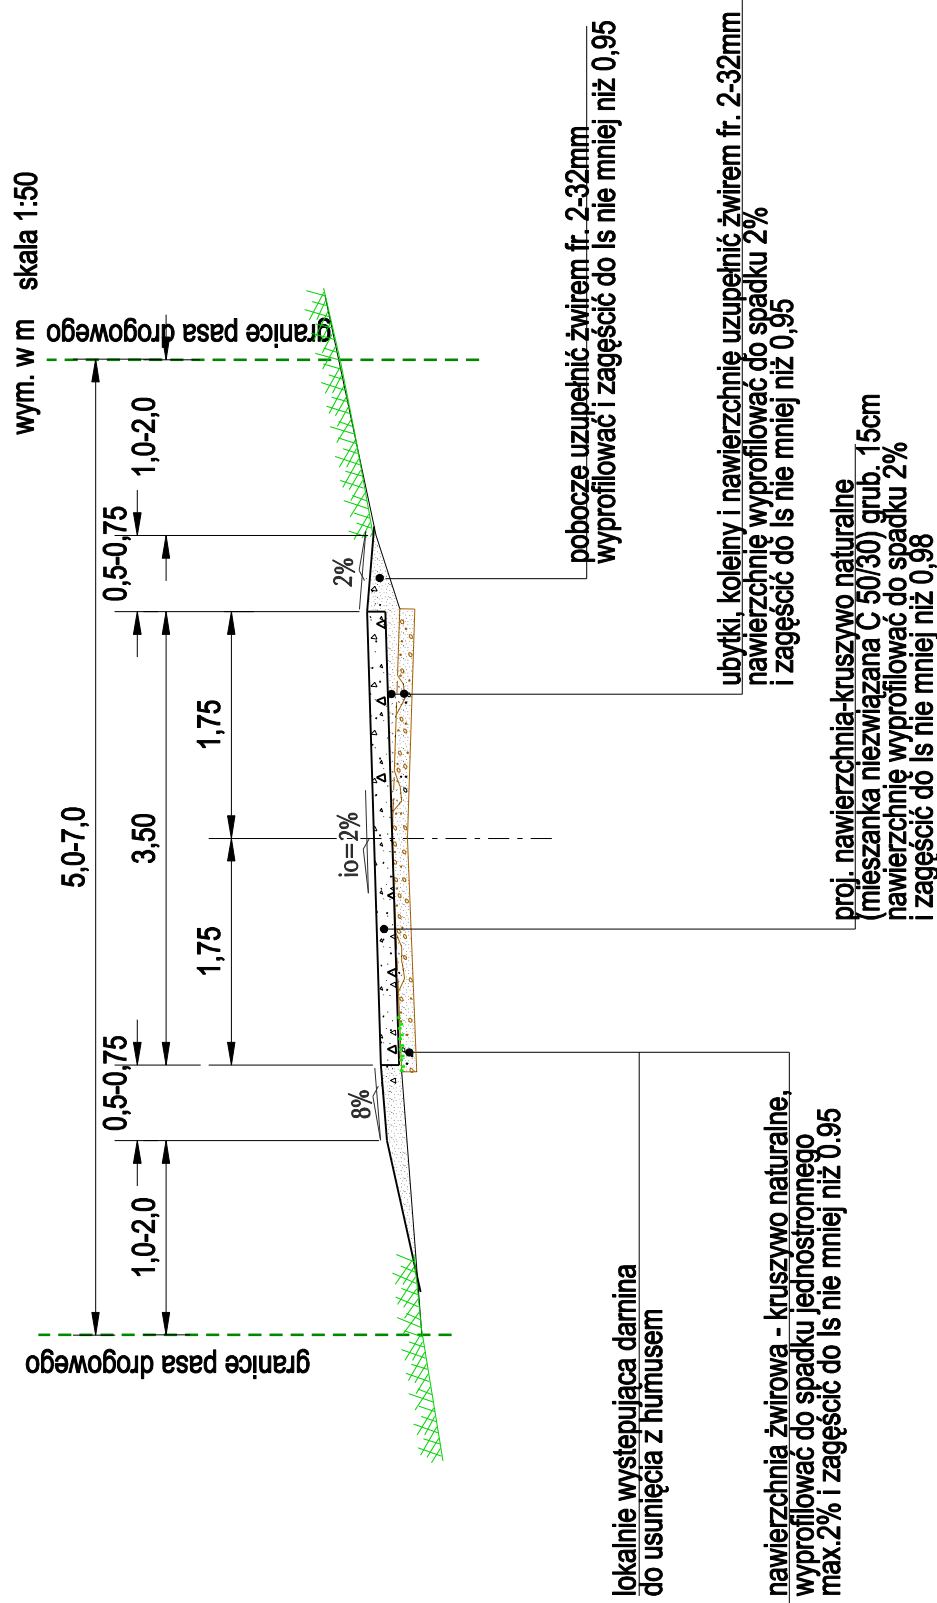

USŁUGI PROJEKTOWE - Koper Zbigniew		ul. Piastowskiego 18/7 10-602 Oleśzyn
Nazwa i adres obiektu:	Przebudowa drogi gminnej nr 124020N w msc. Pasterzewo w zakresie wykonania nawierzchni żwirowej.	
PRZEKRÓJ NORMALNY		
Projektant: nr upr. 402/94/OL	Zbigniew Koper	Skala 1:50
		Nr rys. 5
		Data: czerwiec 2016r.