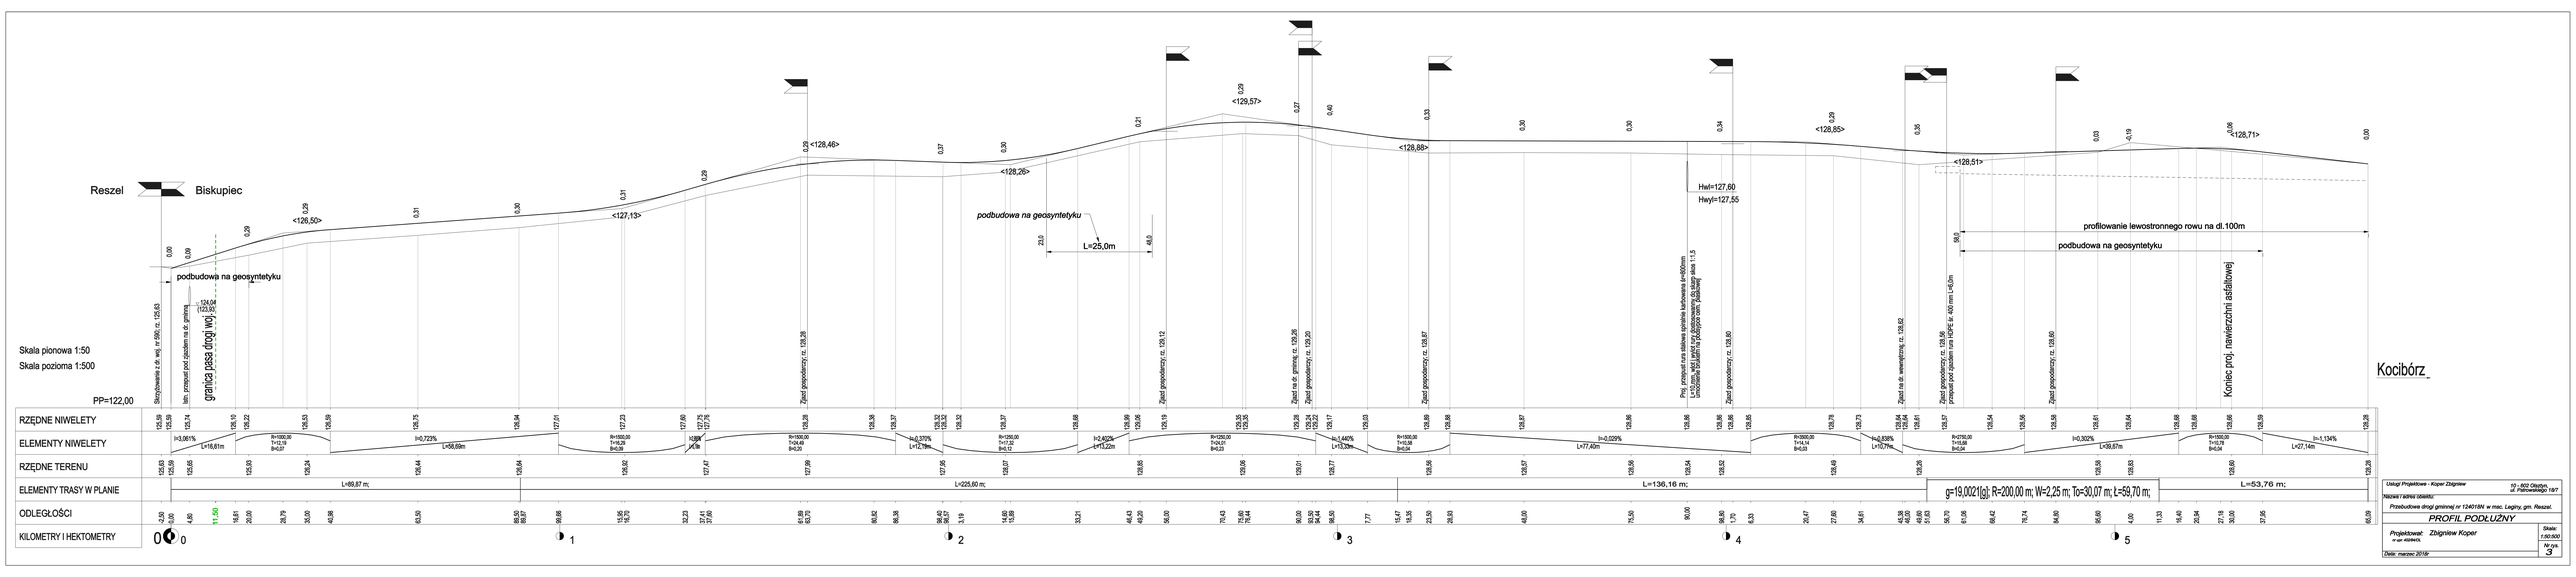

Reszel
Biskupiec
Skala pionowa 1:50
Skala pozioma 1:500
PP=122,00
podbudowa na geosyntetyku
granica pasa drogi woj.
L=25,0m
Hwl=127,60
Hwyl=127,55
profilowanie lewostronnego rowu na dl.100m
Koniec proj. nawierzchni asfaltowej
Kocibórz
RZĘDNE NIWELETY
ELEMENTY NIWELETY
RZĘDNE TERENU
ELEMENTY TRASY W PLANIE
ODLEGŁOŚCI
KILOMETRY I HEKTOMETRY
L=89,87 m;
L=225,60 m;
L=136,16 m;
g=19,0021[g]; R=200,00 m; W=2,25 m; To=30,07 m; Ł=59,70 m;
L=53,76 m;
Usługi Projektowe - Koper Zbigniew
10 - 502 Olsztyn, ul. Pstrowskiego 19/7
Nazwa i adres obiektu:
Przebudowa drogi gminnej nr 124018N w mac. Leginy, gm. Reszel.
PROFIL PODŁUŻNY
Projektował: Zbigniew Koper
w upr. 40/89/OL
Skala: 1:50 500
Nr rys. 3
Data: marzec 2016r