


Skala pionowa 1:50
Skala pozioma 1:500

PP=112,00

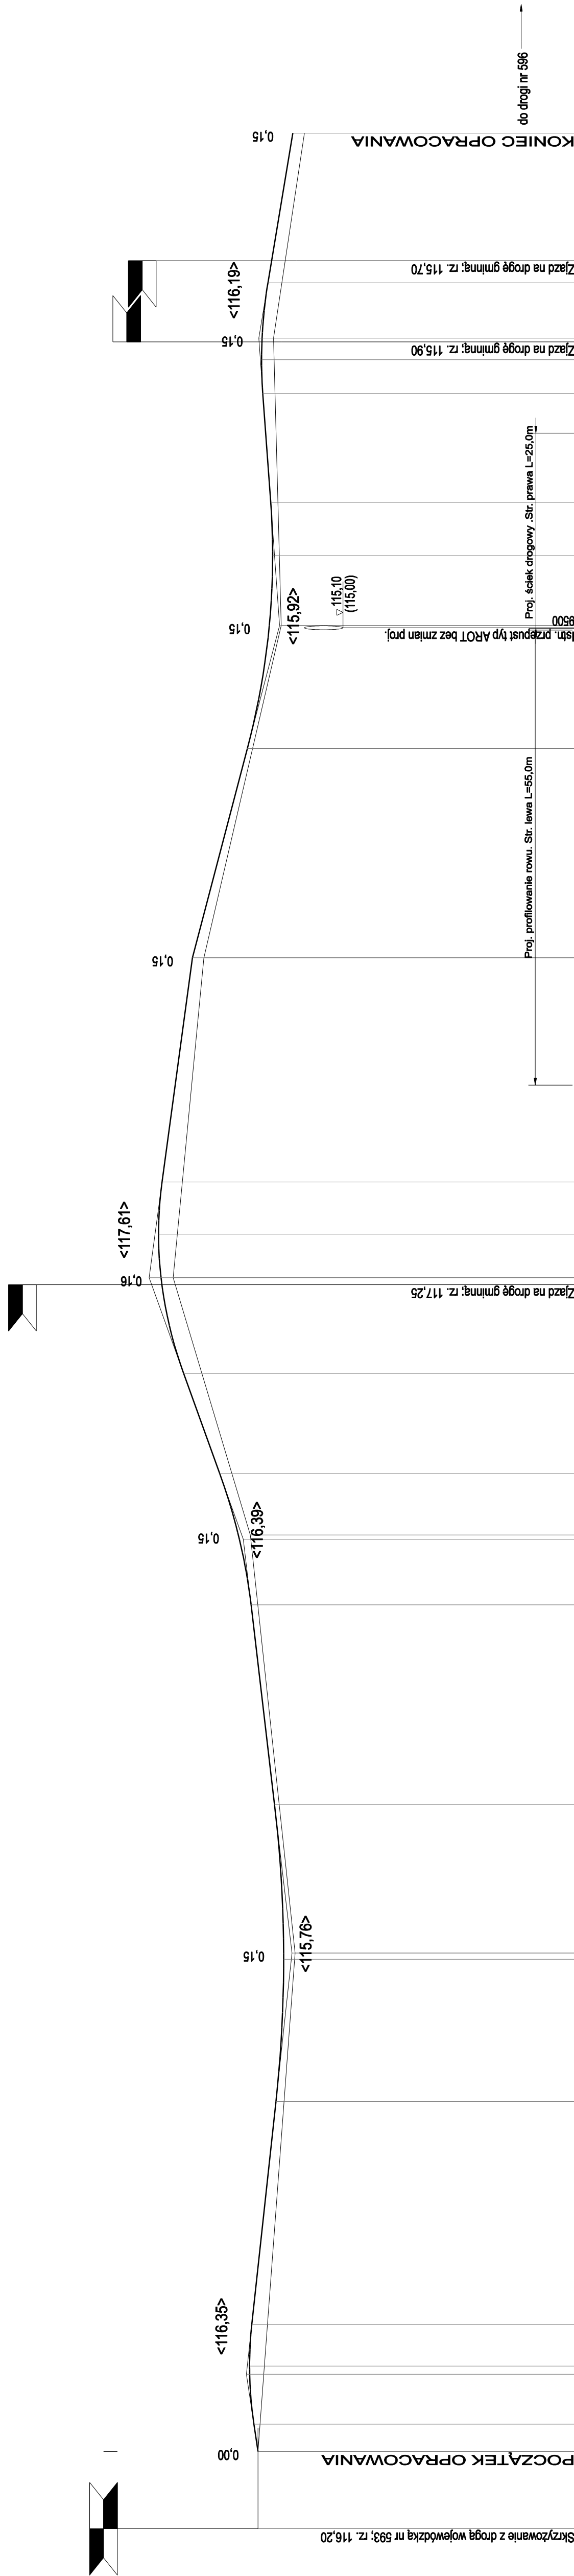

RZĘDNE NIWELETY	Skrzyżowanie z drogą wojewódzką nr 593; rz. 116,20									
ELEMENTY NIWELETY	116,20	116,25	116,31	116,28	115,97	115,87	115,87	115,72	116,30	117,30
RZĘDNE TERENU	116,20	115,72	115,99	116,45	116,70	117,16	117,45	117,44	117,05	116,90
ELEMENTY TRASY W PLANIE	L=67,45 m; g=32,4860[g]; R=30,00 m; W=1,00 m; L=30,36 m; g=47,7239[g]; R=25,00 m; W=1,87 m; To=9,84 m; t=18,74 m; g=60,4534[g]; R=42,00 m; W=5,22 m; To=21,59 m; t=39,88 m; L=10,31 m; g=9,7145[g]; R=50,00 m; W=0,15 m; L=15,51 m; L=28,97 m; Io=3,82 m; t=7,63 m; g=20,4781[g]; R=25,00 m; W=0,33 m; Io=4,06 m; t=8,04 m; L=21,92 m; g=11,3705[g]; R=150,00 m; W=0,80 m; Io=13,43 m; t=26,79 m; L=315 m;									
ODLEGŁOŚCI	0,00	3,54	10,00	16,46	45,30	63,70	64,50	67,45	82,74	83,70
KILOMETRY I HEKTOMETRY	0+00	0+03,54	0+10,00	0+16,46	0+45,30	0+63,70	0+64,50	0+67,45	0+82,74	0+83,70
PROFIL PODŁUŻNY										
Nazwa i adres obiektu: Przebudowa drogi gminnej nr 124010N w miejscowości Zawidy, w zakresie wykonania nawierzchni zmirowej.										
Projektant: Zbigniew Koper nr upr. 40240/L										
Skala 1:50/500 Nr rys. 3										
Data: lipiec 2018r										

USŁUGI PROJEKTOWE - Koper Zbigniew
ul. Papowskiego 18/7
10-602 Olsztyn