




PIK. 0,00

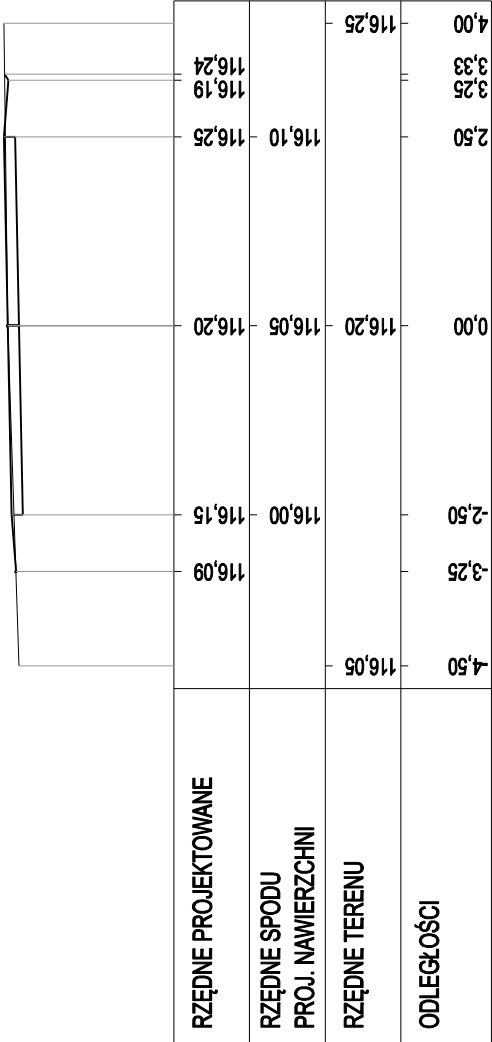


PIK. 151,90

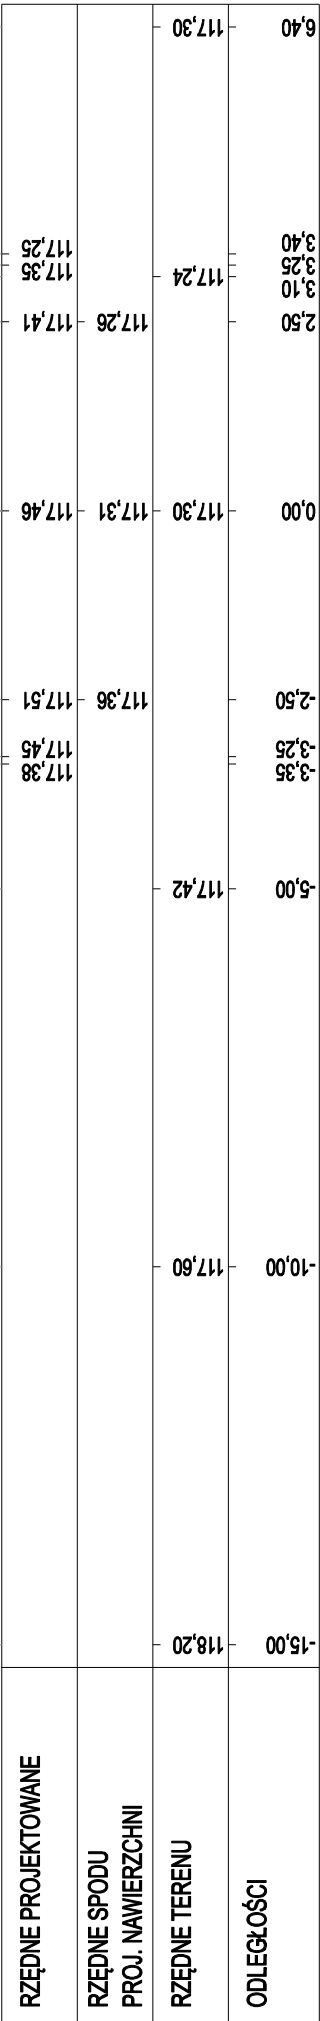


PIK. 273,50

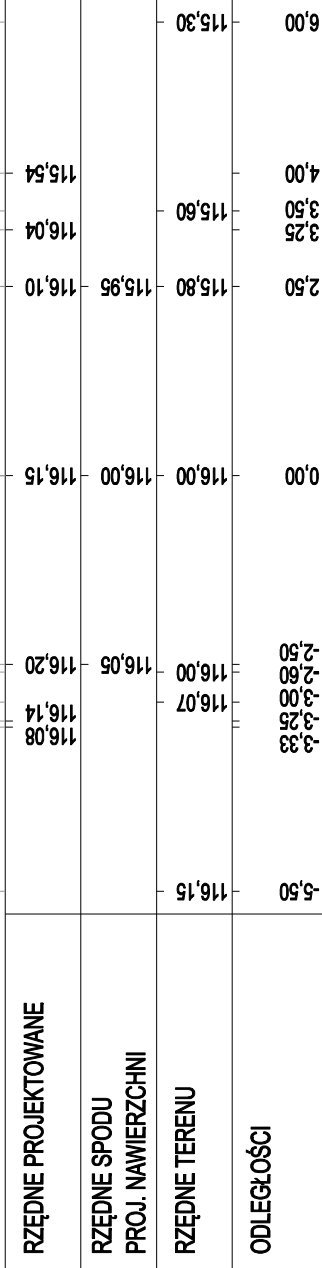


PIK. 64,50

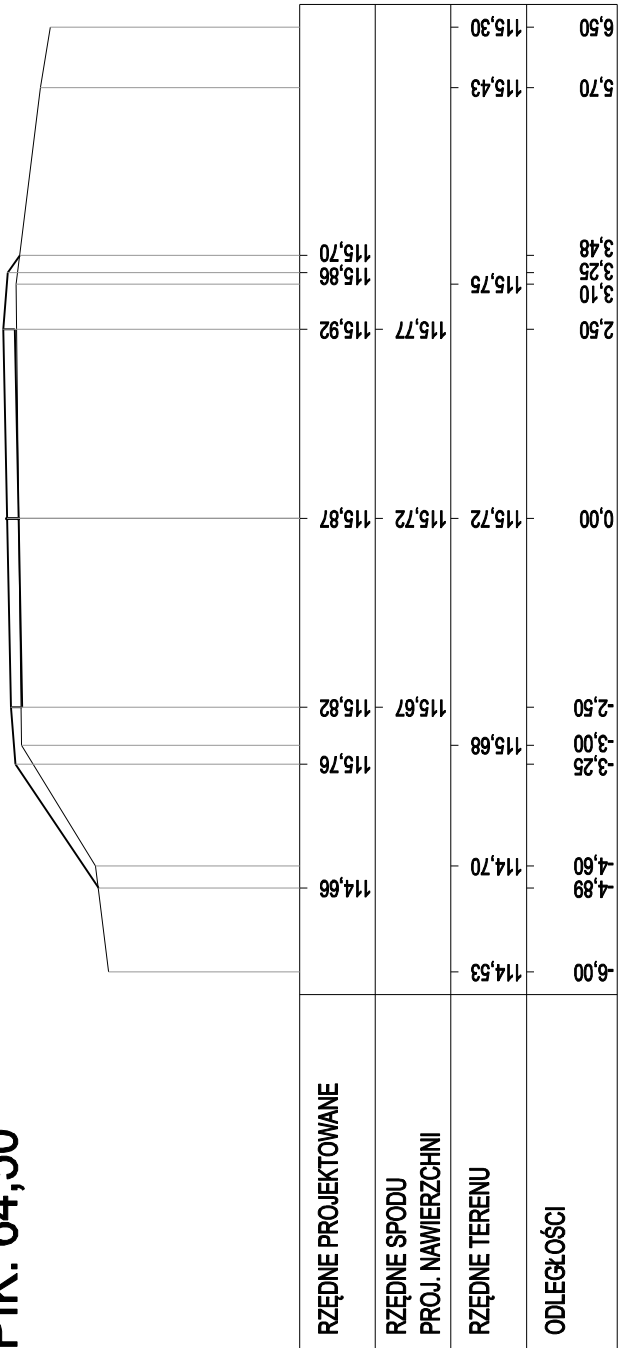


PIK. 193,30

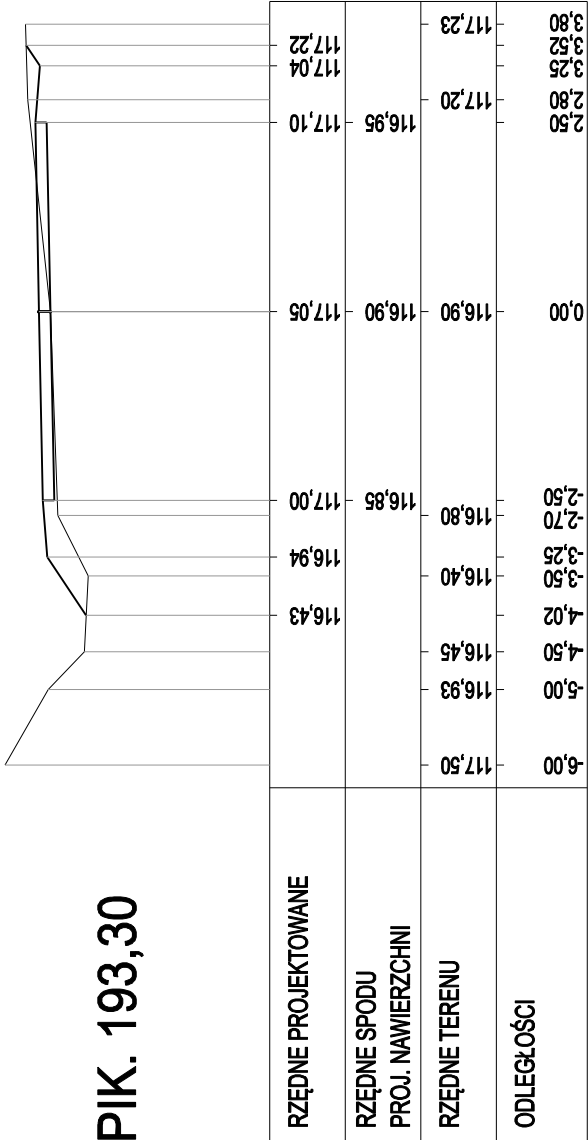


PIK. 300,02

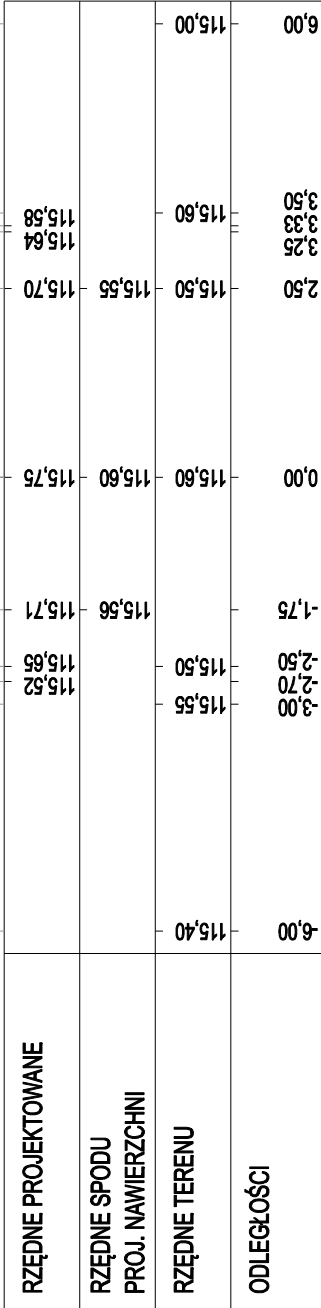

PIK. 118,60

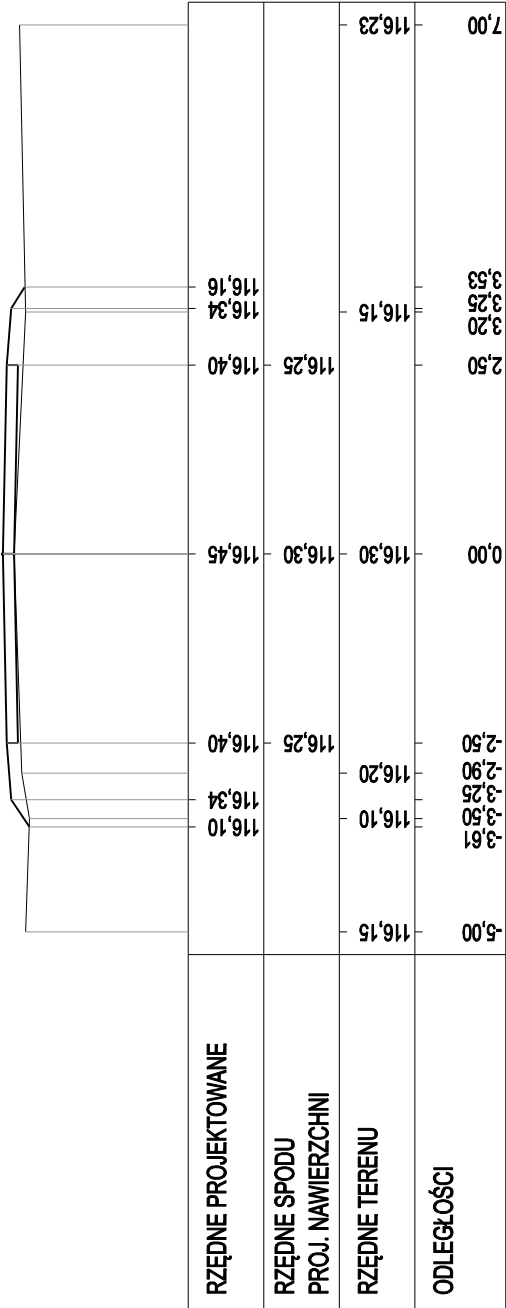

PIK. 236,30

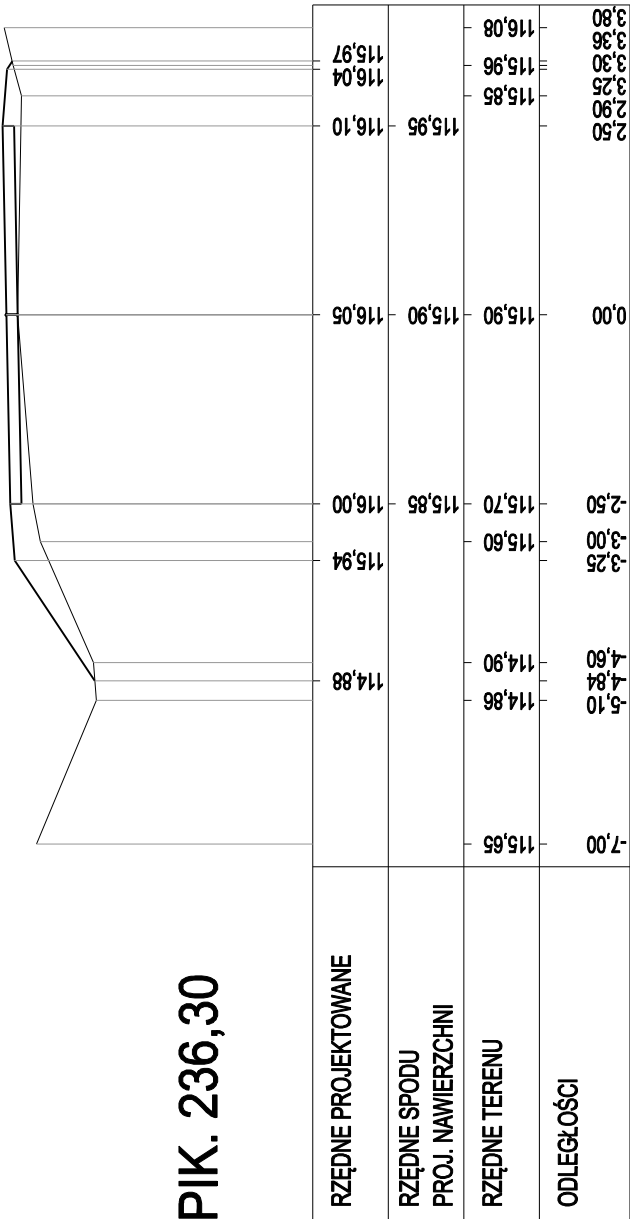

USŁUGI PROJEKTOWE - Koper Zbigniew		ul. Piastowskiego 18/7 10-602 Oleśn	
Nazwa i adres obiektu:		Przebudowa drogi gminnej nr 124010N w miejscowości Zawidy, w zakresie wykonania nawierzchni zwirowej.	
PRZEMOCENIA			
Projektant:		Zbigniew Koper	
nr upr. 402/84/OL		Nr rys.	
Data: l.pec 2016r		Skala 1:100	
		4	