


Rzut poziomy
skala 1:50

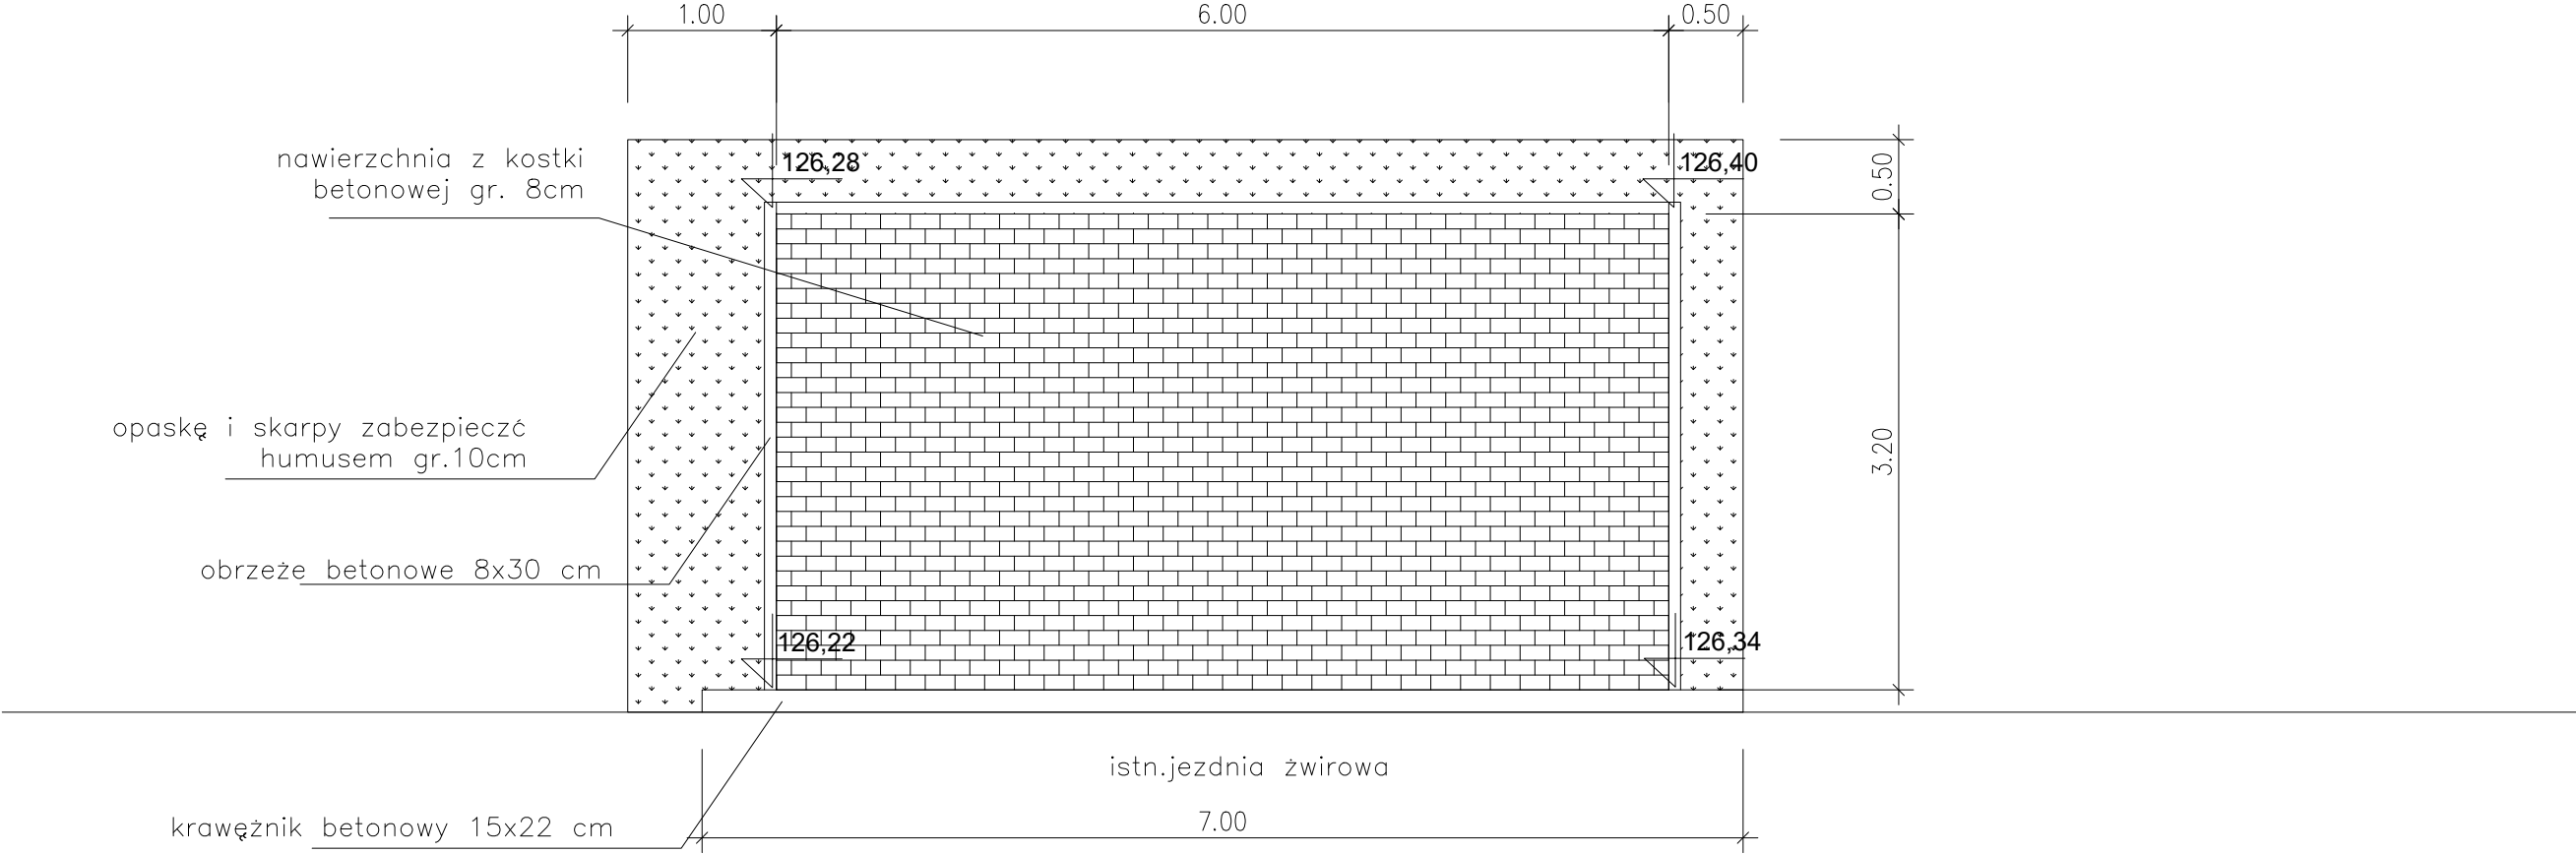

Pracownia projektowa: USŁUGI INŻYNIERSKIE mgr inż. MACIEJ BARTOSIEWICZ ul. Żołnierska 4/60, 11-700 Mrągowo tel. 603 182 620 NIP 745-157-22-39 REGON 280201313			Inwestor: Gmina Reszel ul. Rynek 24 11-440 Reszel		
Nazwa obiektu:	Budowa gniazda do selektywnej zbiórki odpadów w Lipowej Górze gm. Reszel działka 3/20, 3/7 obręb nr 14 Robawy				
Stadium:	Projekt budowlany			data: 10.2016 r.	
Branża:	Budowlana				
Tytuł rysunku:	Rzut poziomy			skala: 1:50	nr rysunku: 2
Stanowisko:	Imię i nazwisko		Specjalność:	Nr uprawnień:	Podpis:
Projektant:	mgr inż. Maciej Bartosiewicz		drogowa	WAM/0030/POOD/11	