


## Przekrój A-A

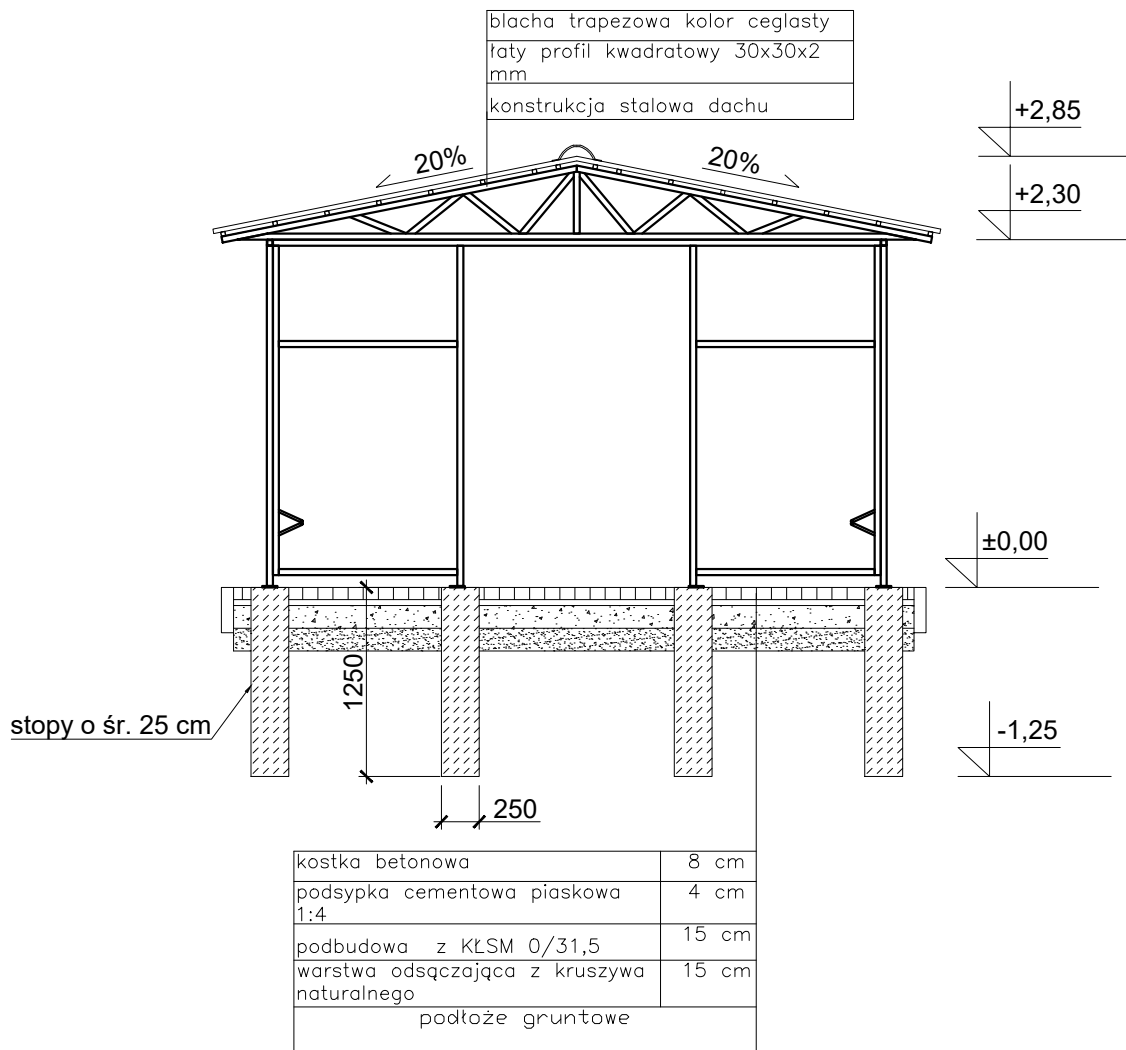

### UWAGI

1. Beton fundamentów klasy C20/25

Pracownia projektowa:

**USŁUGI INŻYNIERSKIE**  
**mgr inż. MACIEJ BARTOSIEWICZ**  
ul. Żołnierska 4/60, 11-700 Mrągowo  
tel. 603 182 620 NIP 745-157-22-39 REGON  
280201313

Inwestor:

**Gmina Reszel**  
**ul. Rynek 24**  
**11-440 Reszel**

Nazwa obiektu:

**Budowa gniazda do selektywnej zbiórki odpadów  
przy ul. Kolejowej w Reszlu  
działka 99/5 obręb nr 2 Miasto Reszel**

Stadium:

**Projekt budowlany**

data:  
09.2016 r.

Branża:

**Budowlana**

Tytuł rysunku:

**Przekrój A-A**

skala:  
1:50

nr rysunku:  
**4**

Stanowisko:

Imię i nazwisko

Specjalność:

Nr uprawnień:

Podpis:

Projektant:

mgr inż. Maciej Bartosiewicz

konstrukcyjno-  
budowlana

WAM/0075/POOK/06

opracował:

techn. Konrad Prałat