


Rzut poziomy
skala 1:50

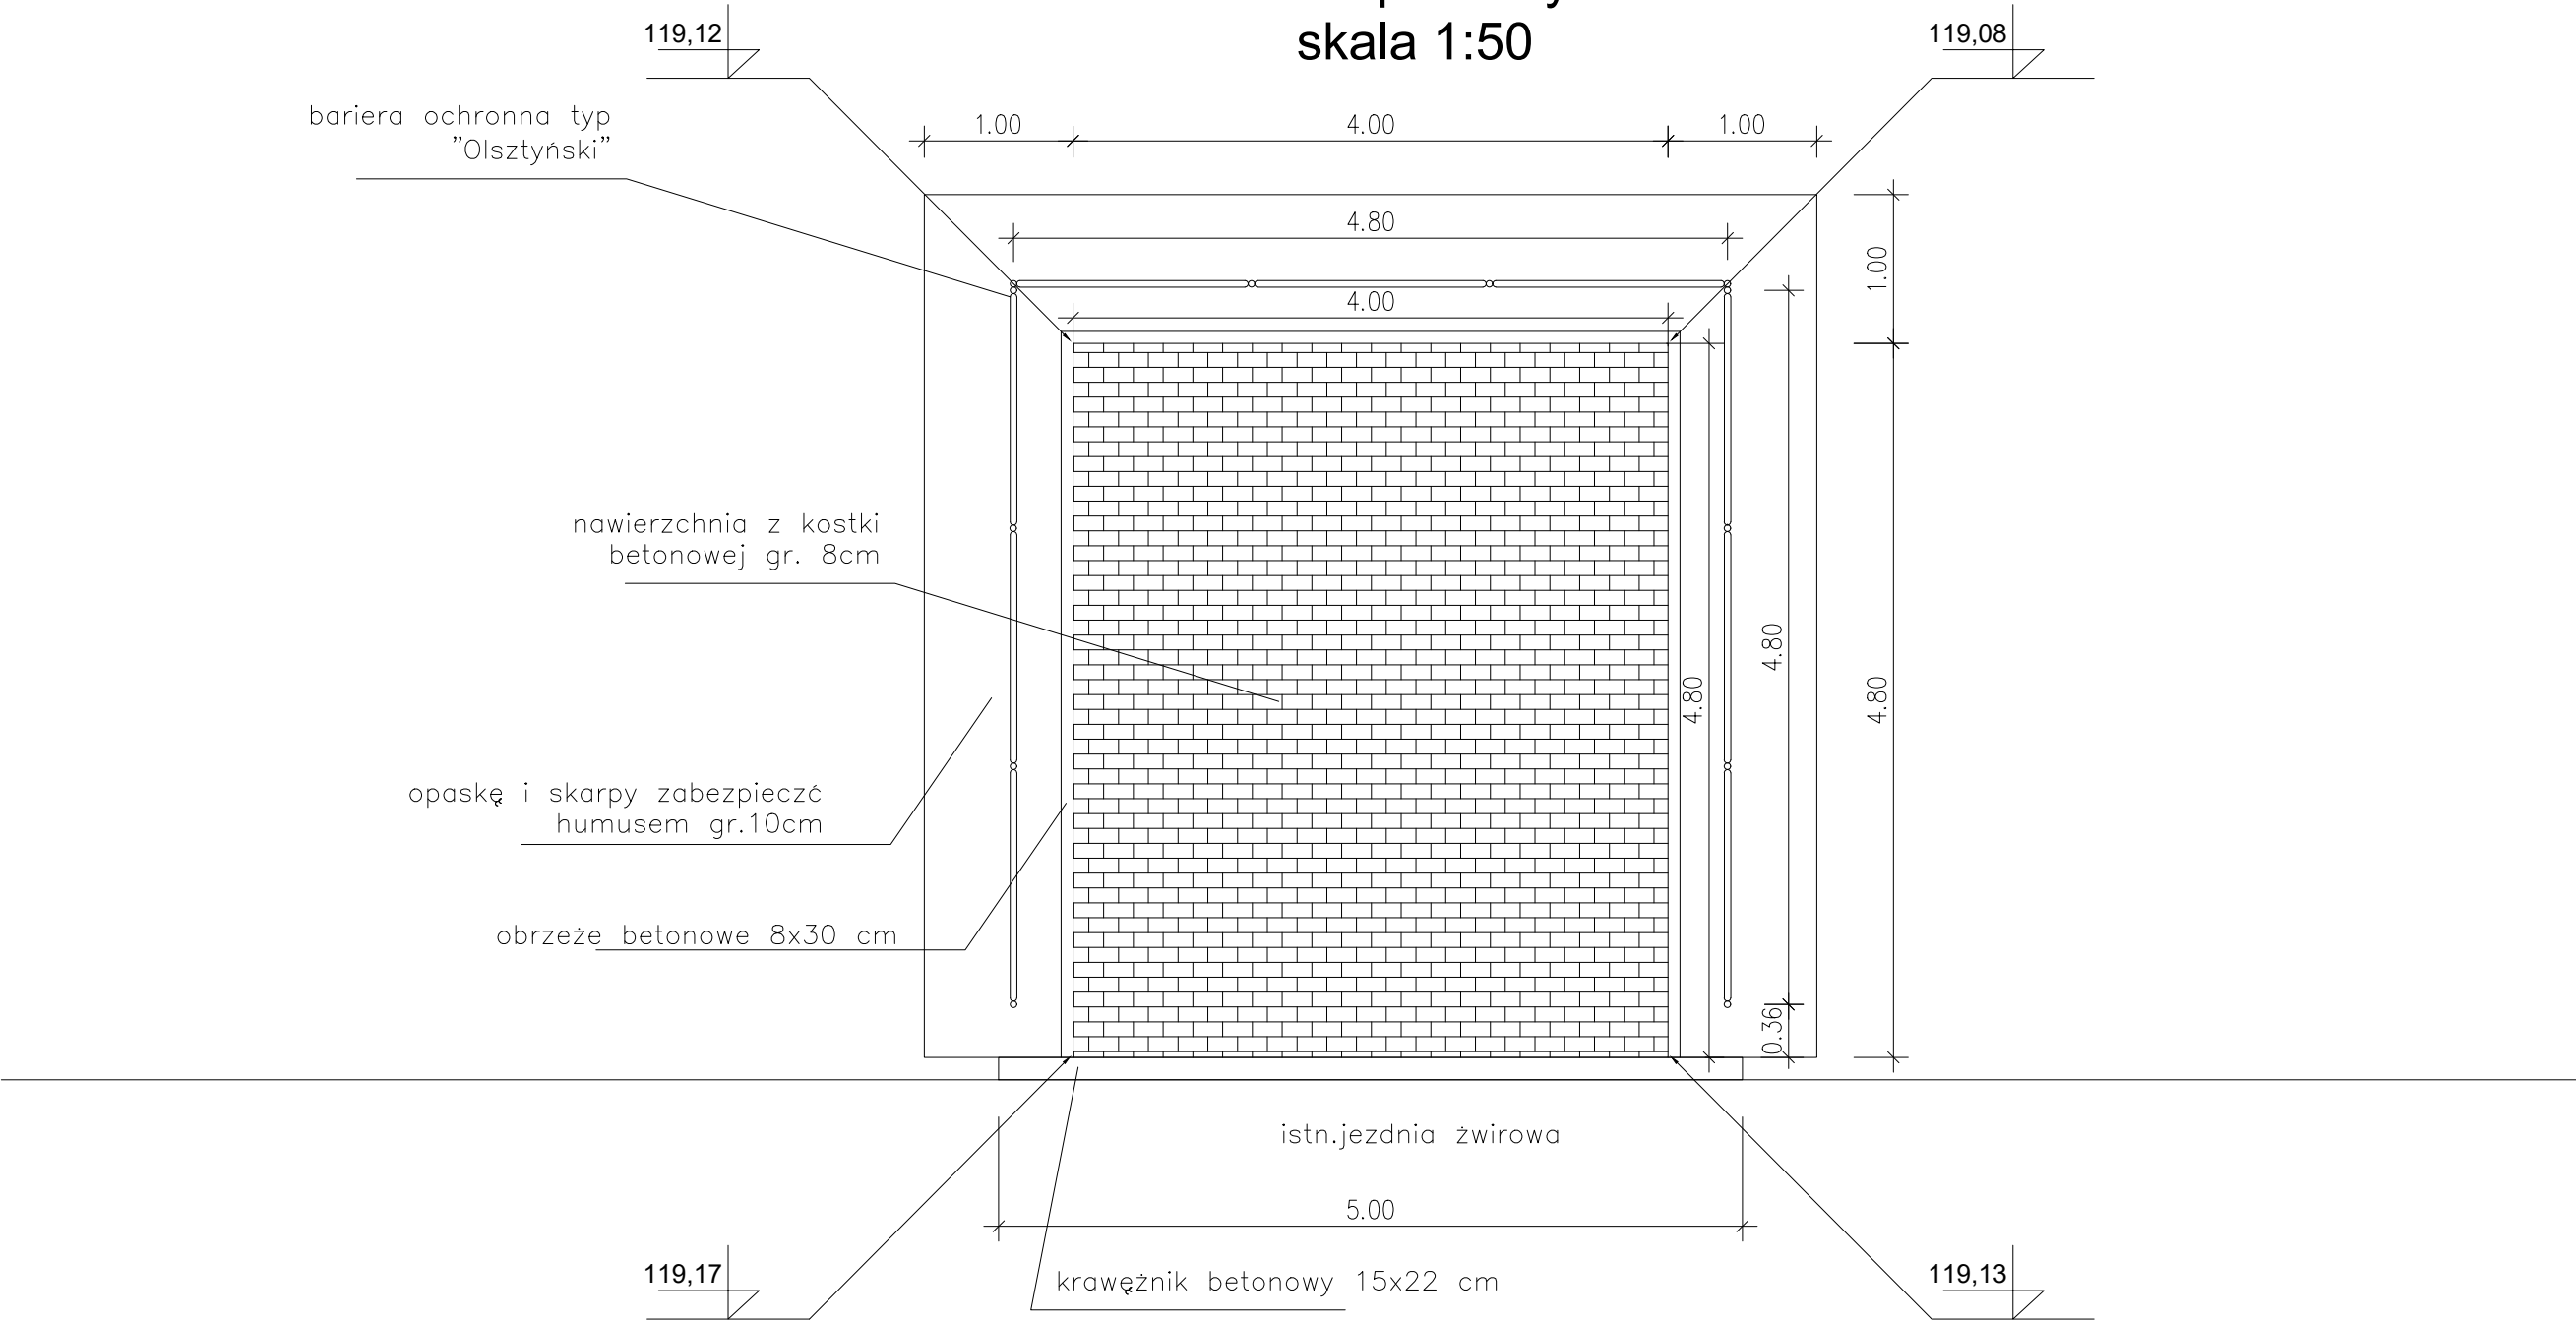

Pracownia projektowa:			Inwestor:		
<div>USŁUGI INŻYNIERSKIE</div> <div>mgr inż. MACIEJ BARTOSIEWICZ</div> <div>ul. Żołnierska 4/60, 11-700 Mrągowo</div> <div>tel. 603 182 620 NIP 745-157-22-39 REGON 280201313</div>			<div>Gmina Reszel</div> <div>ul. Rynek 24</div> <div>11-440 Reszel</div>		
Nazwa obiektu:	Budowa gniazda do selektywnej zbiórki odpadów w Robawach gm. Reszel działka 65/2 obręb nr 14 Robawy				
Stadium:	Projekt budowlany			data: 10.2016 r.	
Branża:	Budowlana				
Tytuł rysunku:	Rzut poziomy			skala: 1:50	nr rysunku: 2
Stanowisko:	Imię i nazwisko	Specjalność:	Nr uprawnień:	Podpis:	
Projektant:	mgr inż. Maciej Bartosiewicz	drogowa	WAM/0030/POOD/11		