



Elewacja  
północno-wschodnia  
południowo-zachodnia

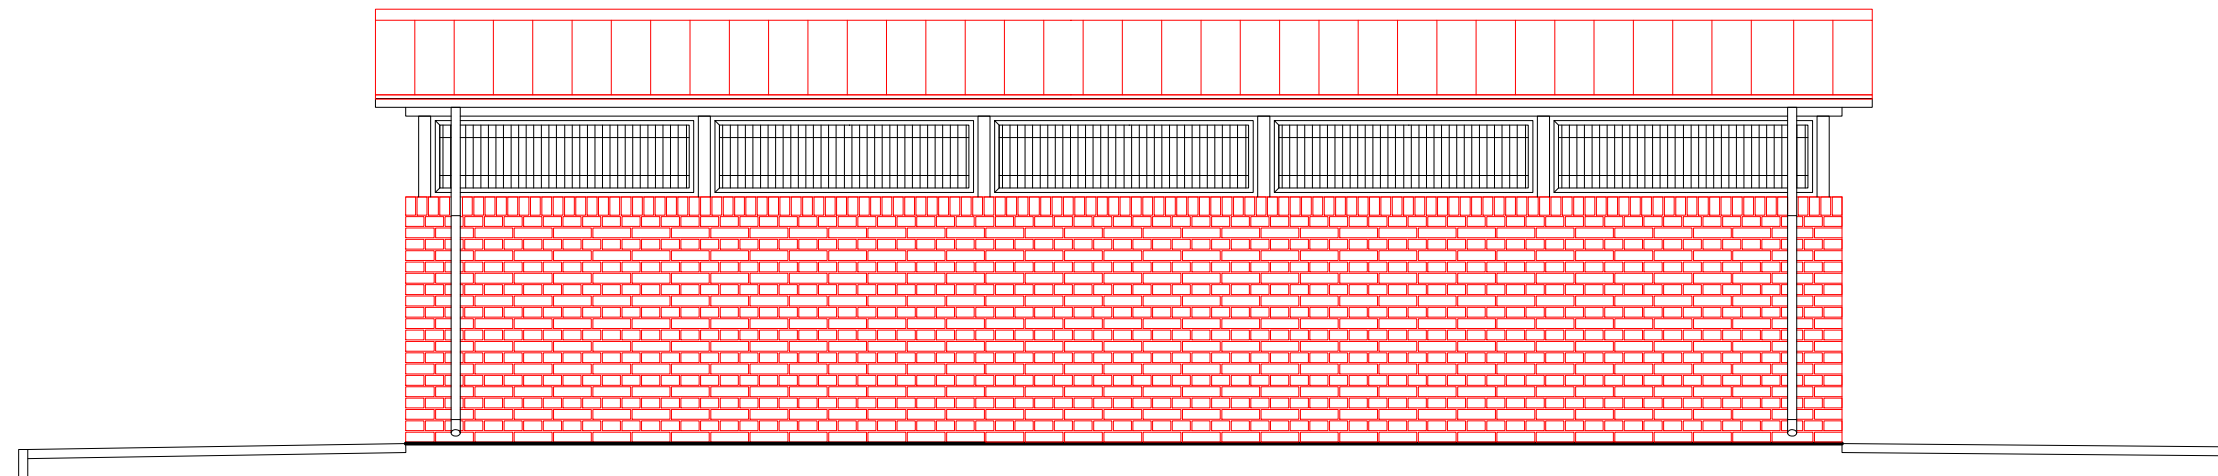

Elewacja  
północno-zachodnia  
południowo-wschodnia

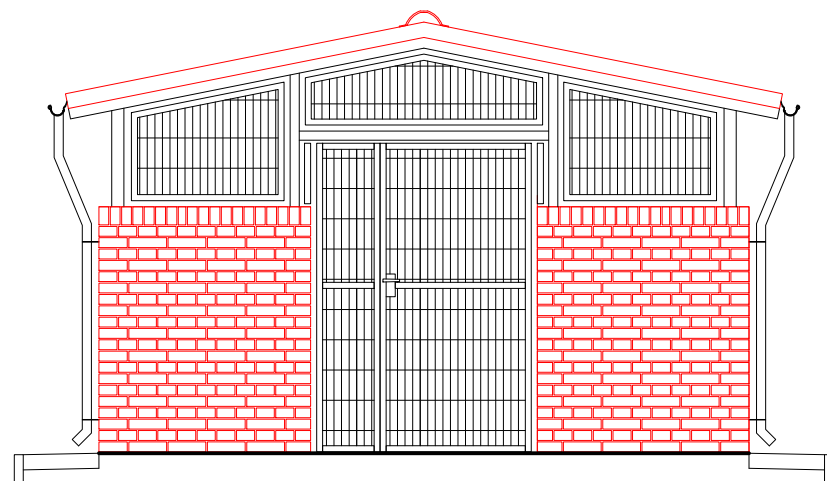

Pracownia projektowa: <b>USŁUGI INŻYNIERSKIE</b> <b>mgr inż. MACIEJ BARTOSIEWICZ</b> ul. Żołnierska 4/60, 11-700 Mrągowo tel. 603 182 620 NIP 745-157-22-39 REGON 280201313		Inwestor:  <b>Gmina Reszel</b> <b>ul. Rynek 24</b> <b>11-440 Reszel</b>		
Nazwa obiektu:	<b>Budowa gniazda do selektywnej zbiórki odpadów przy ul. Słowiańskiej w Reszlu</b> <b>działki 144/49, 146/14 obręb nr 3 Miasto Reszel</b>			
Stadium:	<b>Projekt budowlany</b>		data: 11.2016 r.	
Branża:	<b>Budowlana</b>			
Tytuł rysunku:	<b>Elewacje</b>		skala: 1:50  nr rysunku: <b>2</b>	
Stanowisko:	Imię i nazwisko	Specjalność:	Nr uprawnień:	Podpis:
Projektant:	mgr inż. Maciej Bartosiewicz	konstrukcyjno-budowlana	WAM/0075/POOK/06	