


Rzut konstrukcji dachu skala
1:50

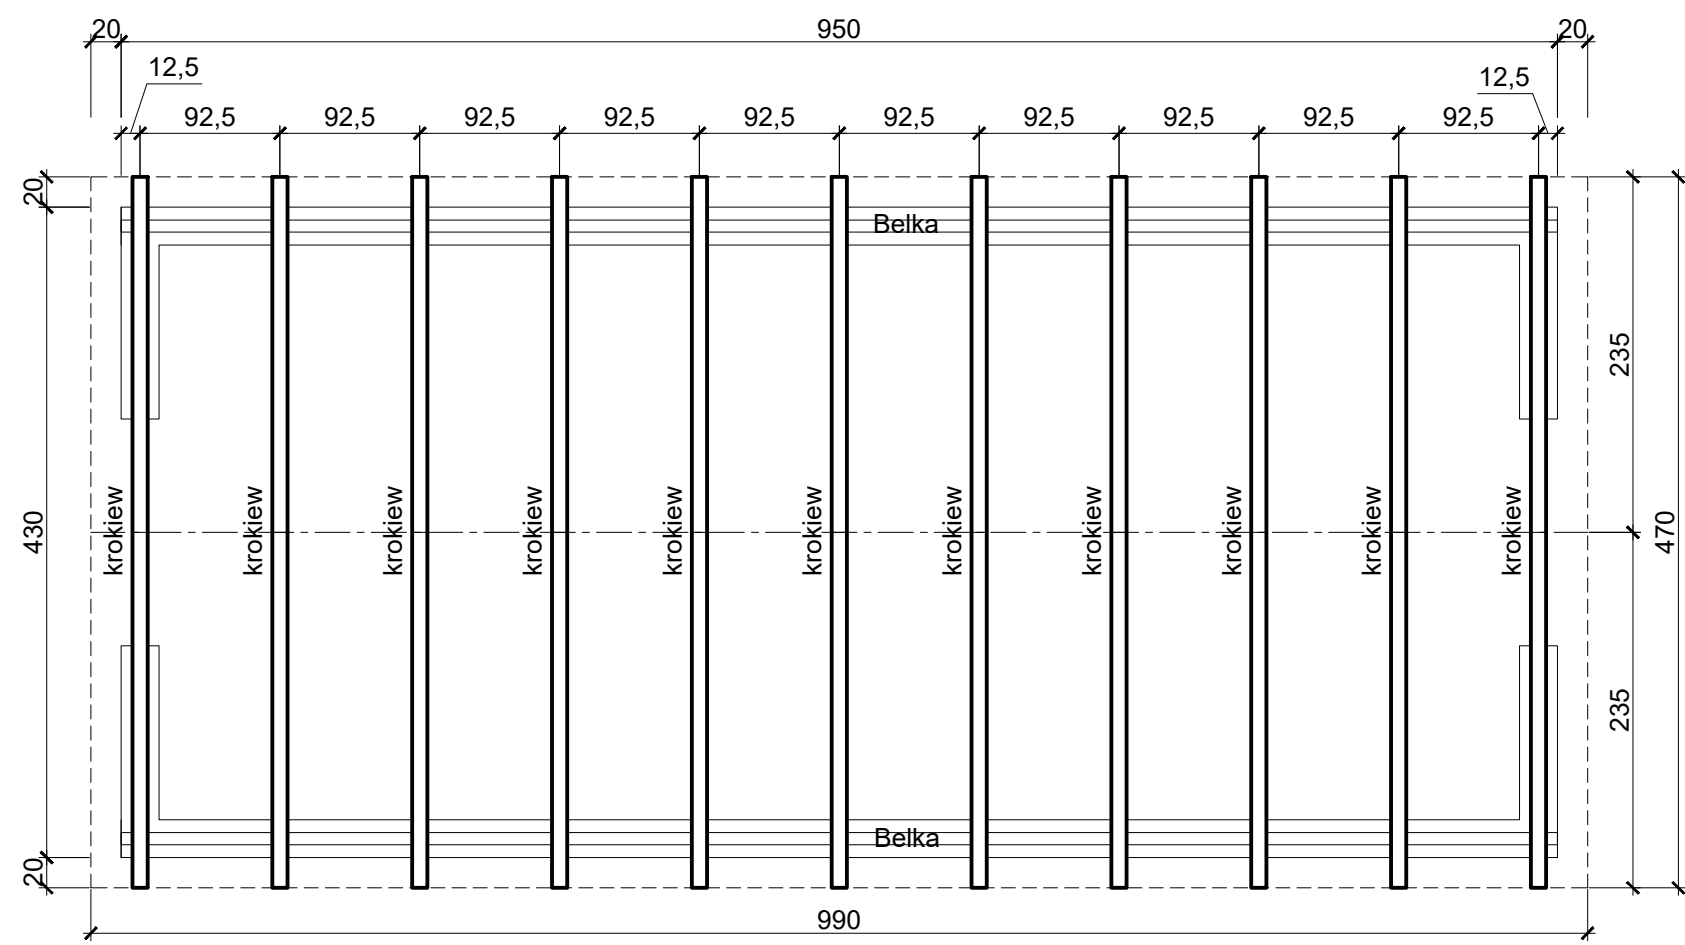

Pracownia projektowa:			Inwestor:		
USŁUGI INŻYNIERSKIE mgr inż. MACIEJ BARTOSIEWICZ ul. Żołnierska 4/60, 11-700 Mrągowo tel. 603 182 620 NIP 745-157-22-39 REGON 280201313			Gmina Reszel ul. Rynek 24 11-440 Reszel		
Nazwa obiektu:	Budowa gniazda do selektywnej zbiórki odpadów przy ul. Słowiańskiej w Reszlu działki 144/49, 146/14 obręb nr 3 Miasto Reszel				
Stadium:	Projekt budowlany			data: 11.2016 r.	
Branża:	Budowlana				
Tytuł rysunku:	Rzut konstrukcji dachu		skala: 1:50	nr rysunku: 5	
Stanowisko:	Imię i nazwisko	Specjalność:	Nr uprawnień:	Podpis:	
Projektant:	mgr inż. Maciej Bartosiewicz	konstrukcyjno-budowlana	WAM/0075/POOK/06		