


blachodachówka kolor ceglasty
łaty profil kwadratowy 30x30x2 mm
konstrukcja stalowa dachu

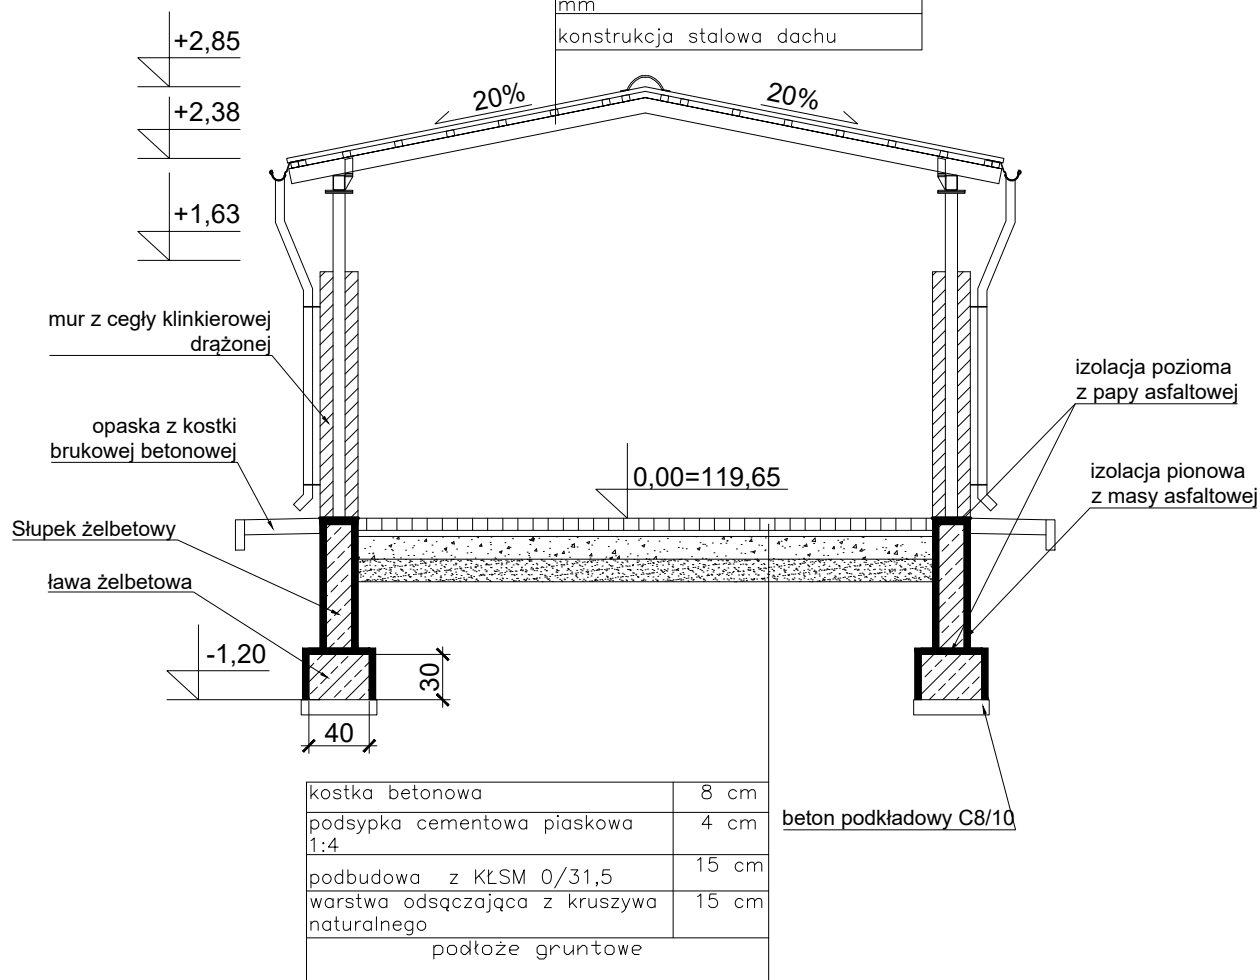

Pracownia projektowa:		Inwestor:	
USŁUGI INŻYNIERSKIE mgr inż. MACIEJ BARTOSIEWICZ ul. Żołnierska 4/60, 11-700 Mragowo tel. 603 182 620 NIP 745-157-22-39 REGON 280201313		Gmina Reszel ul. Rynek 24 11-440 Reszel	
Nazwa obiektu:	Budowa gniazda do selektywnej zbiórki odpadów przy ul. Słowiańskiej w Reszlu działki 144/49, 146/14 obręb nr 3 Miasto Reszel		
Stadium:	Projekt budowlany		data: 11.2016 r.
Branża:	Budowlana		
Tytuł rysunku:	Przekrój A-A		skala: 1:50
			nr rysunku: 6
Stanowisko:	Imię i nazwisko	Specjalność:	Nr uprawnień: Podpis:
Projektant:	mgr inż. Maciej Bartosiewicz	konstrukcyjno-budowlana	WAM/0075/POOK/06