



Elewacja  
północno-wschodnia

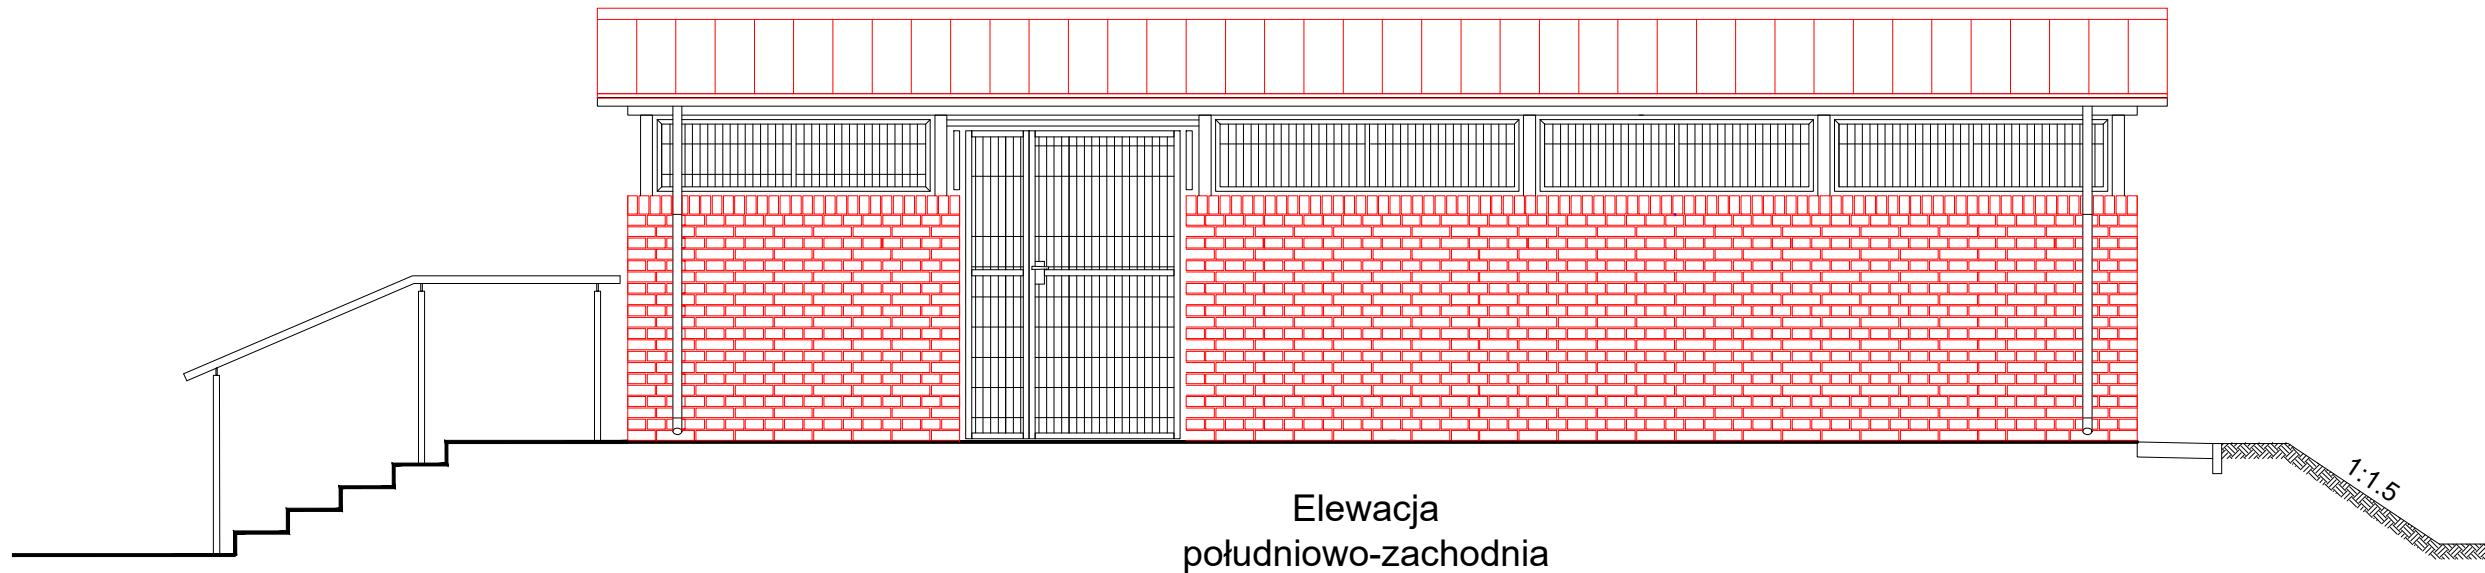

Elewacja  
południowo-zachodnia

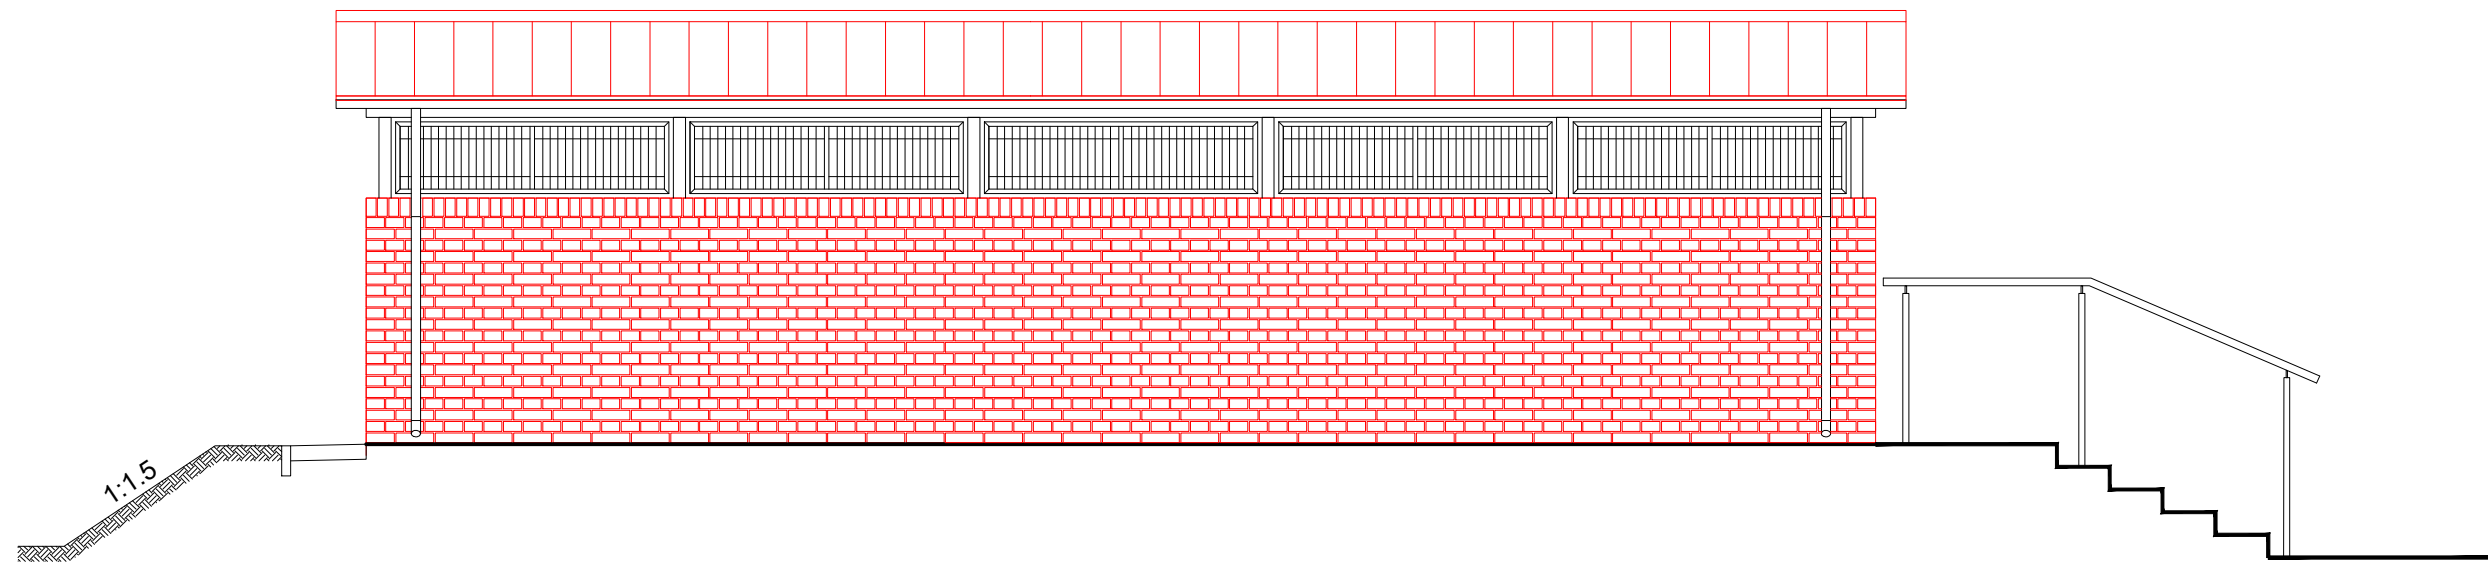

Pracownia projektowa: <b>USŁUGI INŻYNIERSKIE</b> <b>mgr inż. MACIEJ BARTOSIEWICZ</b> ul. Żołnierska 4/60, 11-700 Mrągowo tel. 603 182 620 NIP 745-157-22-39 REGON 280201313			Inwestor:  <b>Gmina Reszel</b> <b>ul. Rynek 24</b> <b>11-440 Reszel</b>		
Nazwa obiektu:	<b>Budowa gniazda do selektywnej zbiórki odpadów przy ul. Szkolnej w Reszlu</b> <b>działki 30, 31/12 obręb nr 3 Miasto Reszel</b>				
Stadium:	<b>Projekt budowlano-wykonawczy</b>			data: 07.2016 r.	
Branża:	<b>Budowlana</b>				
Tytuł rysunku:	<b>Elewacje</b>			skala: 1:50	nr rysunku: <b>6 arkusz 1</b>
Stanowisko:	Imię i nazwisko		Specjalność:	Nr uprawnień:	Podpis:
Projektant:	mgr inż. Maciej Bartosiewicz		konstrukcyjno-budowlana	WAM/0075/POOK/06	