



Elewacja
północno-zachodnia

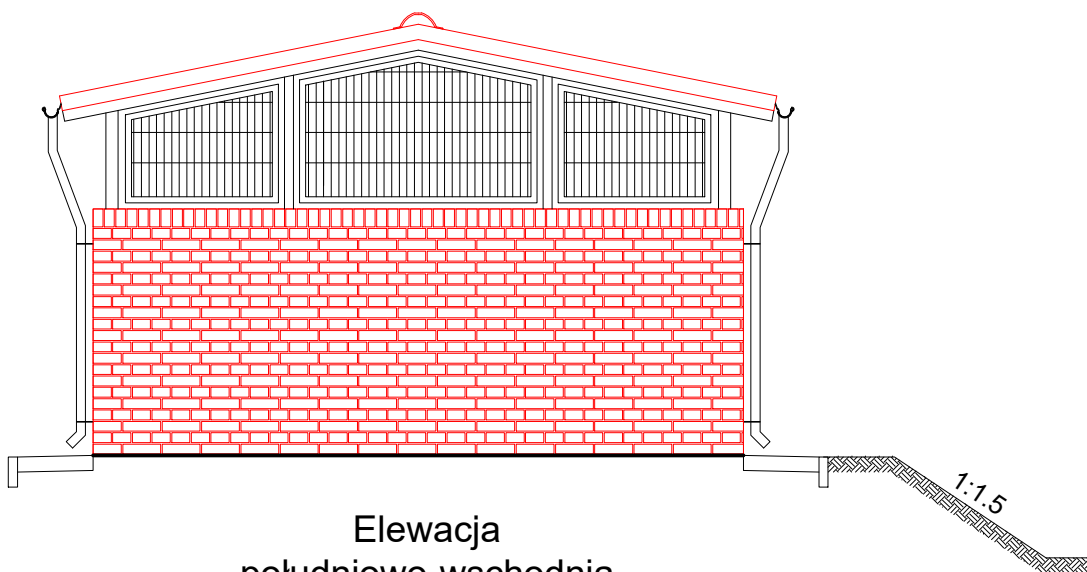

Elewacja
południowo-wschodnia

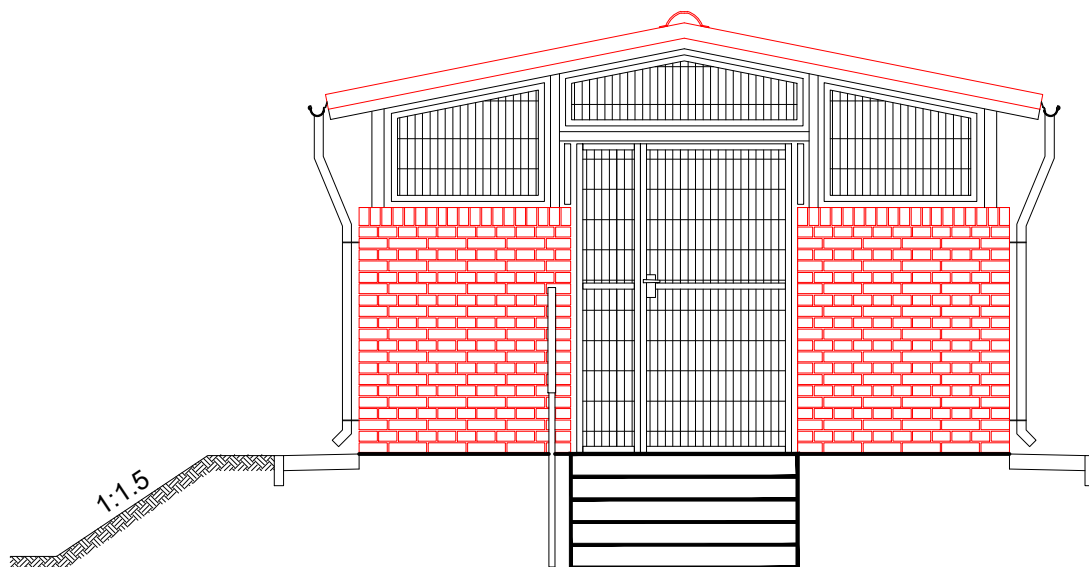

Pracownia projektowa: USŁUGI INŻYNIERSKIE mgr inż. MACIEJ BARTOSIEWICZ ul. Żołnierska 4/60, 11-700 Mrągowo tel. 603 182 620 NIP 745-157-22-39 REGON 280201313			Inwestor: Gmina Reszel ul. Rynek 24 11-440 Reszel	
Nazwa obiektu:	Budowa gniazda do selektywnej zbiórki odpadów przy ul. Szkolnej w Reszlu działki 30, 31/12 obręb nr 3 Miasto Reszel			
Stadium:	Projekt budowlano-wykonawczy			data: 07.2016 r.
Branża:	Budowlana			
Tytuł rysunku:	Elewacje		skala: 1:50	nr rysunku: 6 arkusz 2
Stanowisko:	Imię i nazwisko	Specjalność:	Nr uprawnień:	Podpis:
Projektant:	mgr inż. Maciej Bartosiewicz	konstrukcyjno-budowlana	WAM/0075/POOK/06	