



Schody rzut z góry

skala 1:50

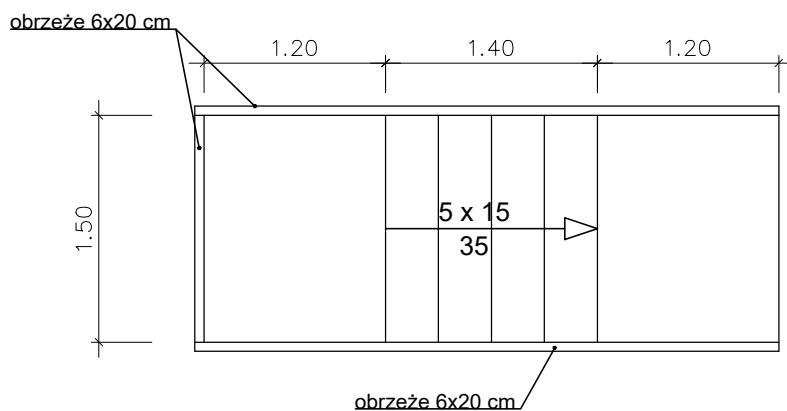

Schody przekrój podłużny

skala 1:50

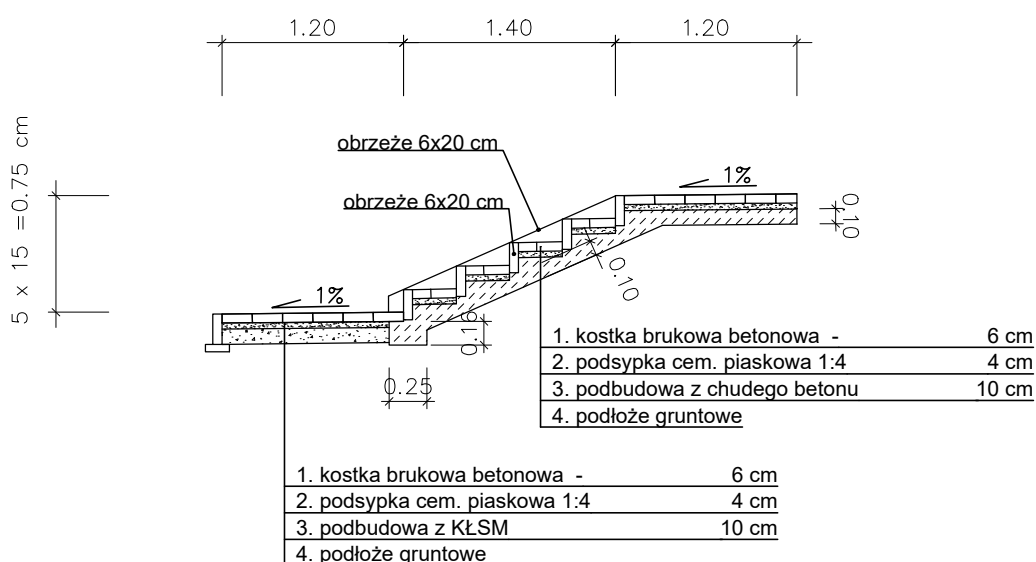

Pracownia projektowa:

USŁUGI INŻYNIERSKIE
mgr inż. MACIEJ BARTOSIEWICZ
 ul. Żołnierska 4/60, 11-700 Mragowo
 tel. 603 182 620 NIP 745-157-22-39 REGON
 280201313

Inwestor:

Gmina Reszel
 ul. Rynek 24
 11-440 Reszel

Nazwa obiektu:

**Budowa gniazda do selektywnej zbiórki odpadów
 przy ul. Szkolnej w Reszlu
 działki 30, 31/12 obręb nr 3 Miasto Reszel**

Stadium:

Projekt budowlano-wykonawczy

data:
07.2016 r.

Branża:

Budowlana

Tytuł rysunku:

Konstrukcja schodów terenowych

skala:
1:50

nr rysunku:
9

Stanowisko:

Imię i nazwisko

Specjalność:

Nr uprawnień:

Podpis:

Projektant:

mgr inż. Maciej Bartosiewicz

konstrukcyjno-
budowlana

WAM/0075/POOK/06