



Istniejący przekrój drogowy

na odcinku od km 0,0 do km 0+300,20

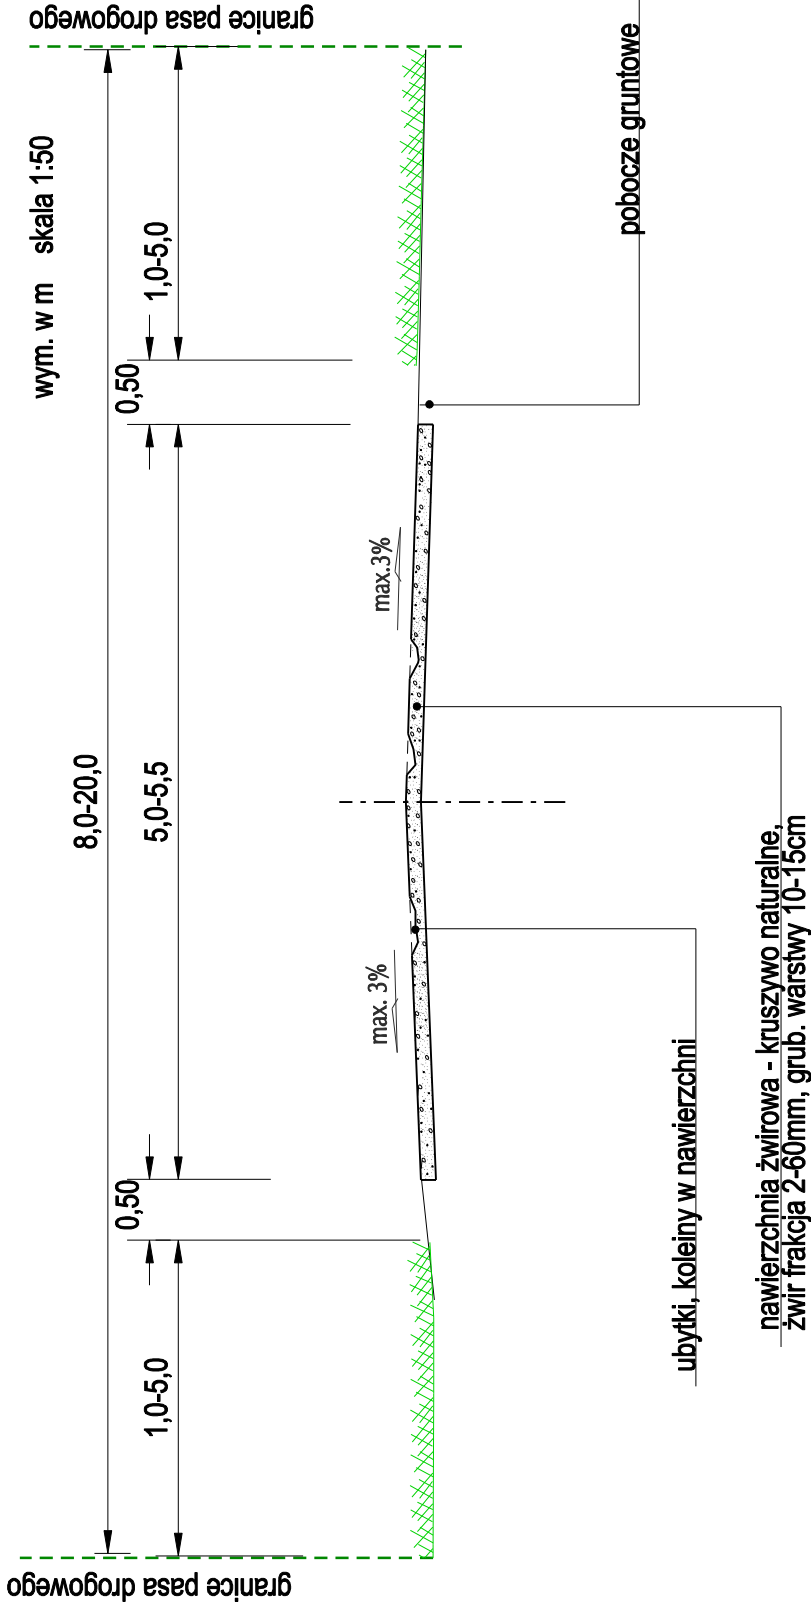

Istniejący przekrój drogowy

na odcinku od km 0,0 do km 0+300,20

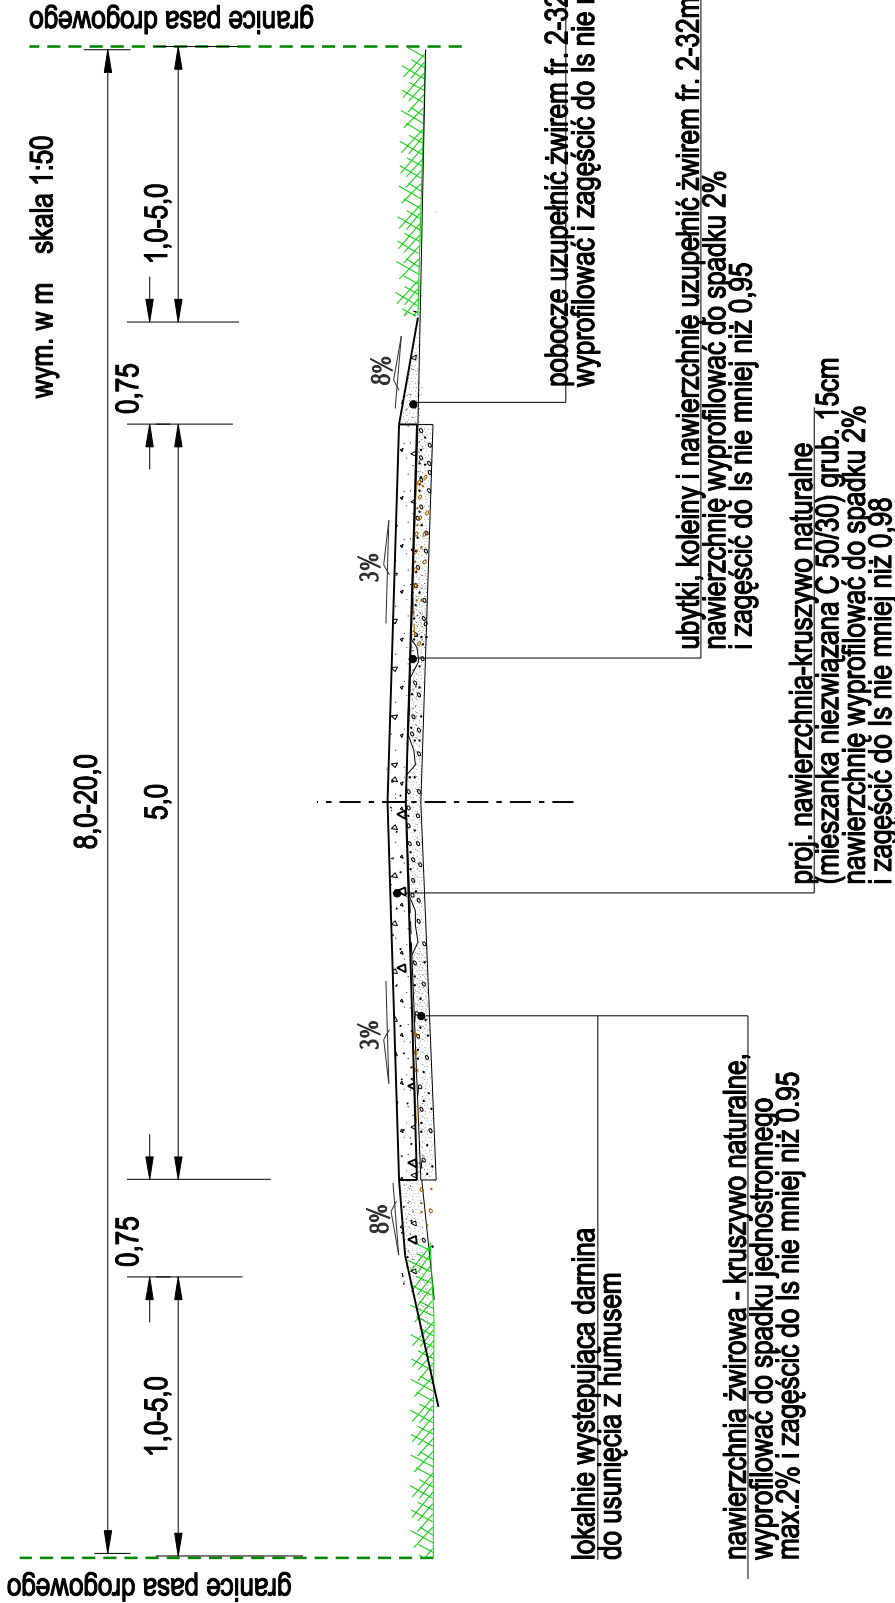

lokalnie występująca darnina
do usunięcia z humusem

nawierzchnia żwirowa - kruszywo naturalne,
wyprofilować do spadku jednostronnego
max.2% i zagęścić do Is nie mniej niż 0,95

pobocze uzupełnić żwirem fr. 2-32mm
wyprofilować i zagęścić do Is nie mniej niż 0,95

ubytki, koleiny i nawierzchnię uzupełnić żwirem fr. 2-32mm
nawierzchnię wyprofilować do spadku 2%
i zagęścić do Is nie mniej niż 0,95

proj. nawierzchnia-kruszywo naturalne
(mieszanka niezwiązana C 50/30) grub. 15cm
nawierzchnię wyprofilować do spadku 2%
i zagęścić do Is nie mniej niż 0,98

| | | |
|------------------------------------|---|--|
| USŁUGI PROJEKTOWE - Koper Zbigniew | | ul.Pstrowskiego 18/7 10-602 Olaszyn |
| Nazwa i adres obiektu: | Przebudowa drogi gminnej nr 124010N w msc. Zawidy w zakresie wykonania nawierzchni żwirowej. | |
| PRZEKRÓJ NORMALNY | | |
| Projektant: nr upr. 402/94/OL | Zbigniew Koper | Skala 1:50 |
| | | Nr rys. 5 |
| Data: lipiec 2016r | | |