


skala 1:50

skala 1:50

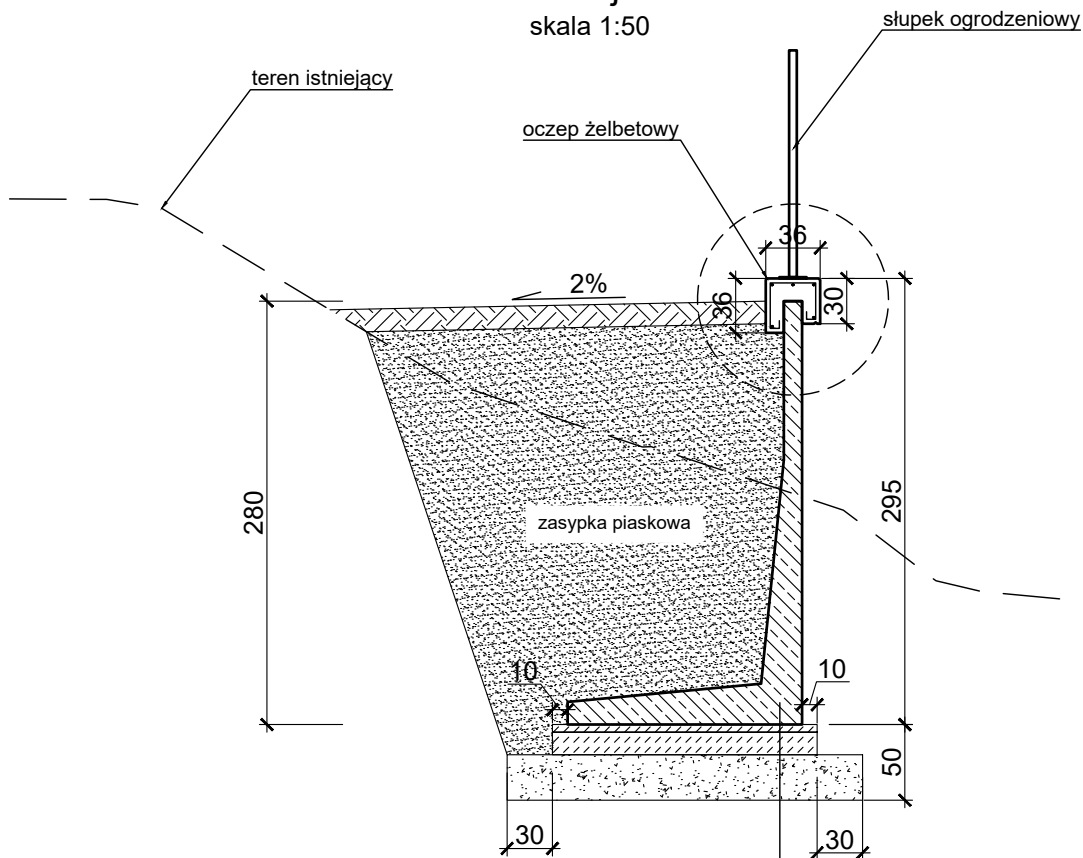

mur oporowy prefabrykowany	
warstwa wyrównująca z betonu C12/15	5 cm
podkład betonowy C12/15	15 cm
podsyпка żwirowa	30 cm
podłoże gruntowe	

Pracownia projektowa:		Inwestor:	
USŁUGI INŻYNIERSKIE mgr inż. MACIEJ BARTOSIEWICZ ul. Żołnierska 4/60, 11-700 Mrągowo tel. 603 182 620 NIP 745-157-22-39 REGON 280201313		Gmina Reszel ul. Rynek 24 11-440 Reszel	
Nazwa obiektu:	Budowa muru oporowego w miejscowości Święta Lipka		
Stadium:	Projekt budowlany		data: 07.2019 r.
Tytuł rysunku:	Przekrój muru oporowego		
Branża:	Budowlana		skala: 1:50 nr rysunku: 3
Stanowisko:	Imię i nazwisko	Specjalność:	Nr uprawnień: Podpis:
Projektant:	mgr inż. Maciej Bartosiewicz	konstrukcyjno budowlana	WAM/0075/POOK/06
Sprawdzający:	mgr inż. Michał Ryk	konstrukcyjno budowlana	WAM/0008/POOK/15
Opracował:	techn. Konrad Prałat		