

MAPA DO CELÓW PROJEKTYWNYCH


POWAT		kętrzyński
Jednostka ewidencyjna	identyfikator	280805_5
	nazwa	Reszel
Obszar ewidencyjny	identyfikator	280805_5.0019
	nazwa	Św. Lipka
działka ewidencyjna		43/24, 43/25
Skala mapy		1:500
Nazwa układu	prostokątnych płaskich	2000/7
w spójrzędnych	w wysokości	PL-EVRF2007-NH
Oznaczenie granic obszaru, który był przedmiotem aktualizacji		brak
projektowane obiekty budowlane uzgodnione na terenie		brak
koordynacyjnej		brak
korci użytku gruntowego, który nie jest ujętym w		brak
bazie danych ewidencji gruntów i budynków		brak
Oznaczenie i informacje o służebnościach gruntowych, mających wpływ na zagospodarowanie gruntów		mapa wykonana bez ustalenia obciążeń dotyczących służebności gruntowych
złociłzowionych w granicach projektowanej inwestycji		brak
linie rozgraniczające tereny o różnym przeznaczeniu		brak
zgodnie z MPZP		brak
nieprzekraczalna linia zabudowy zgodnie z MPZP lub		brak
decyzją o warunkach zabudowy		brak
Nie wyklucza się istnienia w terenie innych nie wykazanych na niniejszej mapie urządzeń podziemnych, które nie były zgłoszone do inwentaryzacji, lub o których brak jest informacji w istniejących danych.		
Wyplot jest zgodny z terenem i z m. z. i aktualny na dzień:		29.06.2019r
NR ZGŁOSZENIA : GKN-O-6640.1.356.2019		

"GEO-EKSPRES"
Robert Dumka
ul. Szkolna 16 lok. 37, 11-015 Olsztyn
tel. 601 821 127, 89 519 00 50
NIP 739-252-02-11, Regon 280241123

GEODETA UPRAWNIONY
mgr inż. Łukasz Gódek
nr upraw. GKG 23193

Nazwa / imię i nazwisko wykonawcy
linię i azymut wykonawcy
podpis geodety uprawnionego, który opracował mapę.

Pas widzenia się, że niniejszy dokument został opracowany w oparciu o dane geodezyjne i kartograficzne, których rezultaty zaważą na oparciu technicznym i prawnym do ewidencji map, a także o dane geodezyjne i kartograficzne.	
Organ prowadzący państwowy zasób geodezyjny i kartograficzny	STAROSTA KĘTRZYŃSKI
Identyfikator ewidencyjny materiału zasobu - operatu technicznego	P.2808.2019.506
Data wpisania operatu technicznego do ewidencji materiałów zasobu	18.07.2019
Imię, nazwisko i podpis osoby reprezentującej organ	Z up. STAROSTY Szymon Lisiewicz w Wydziale Geodezji, Kartografii Katastru i Numeracji

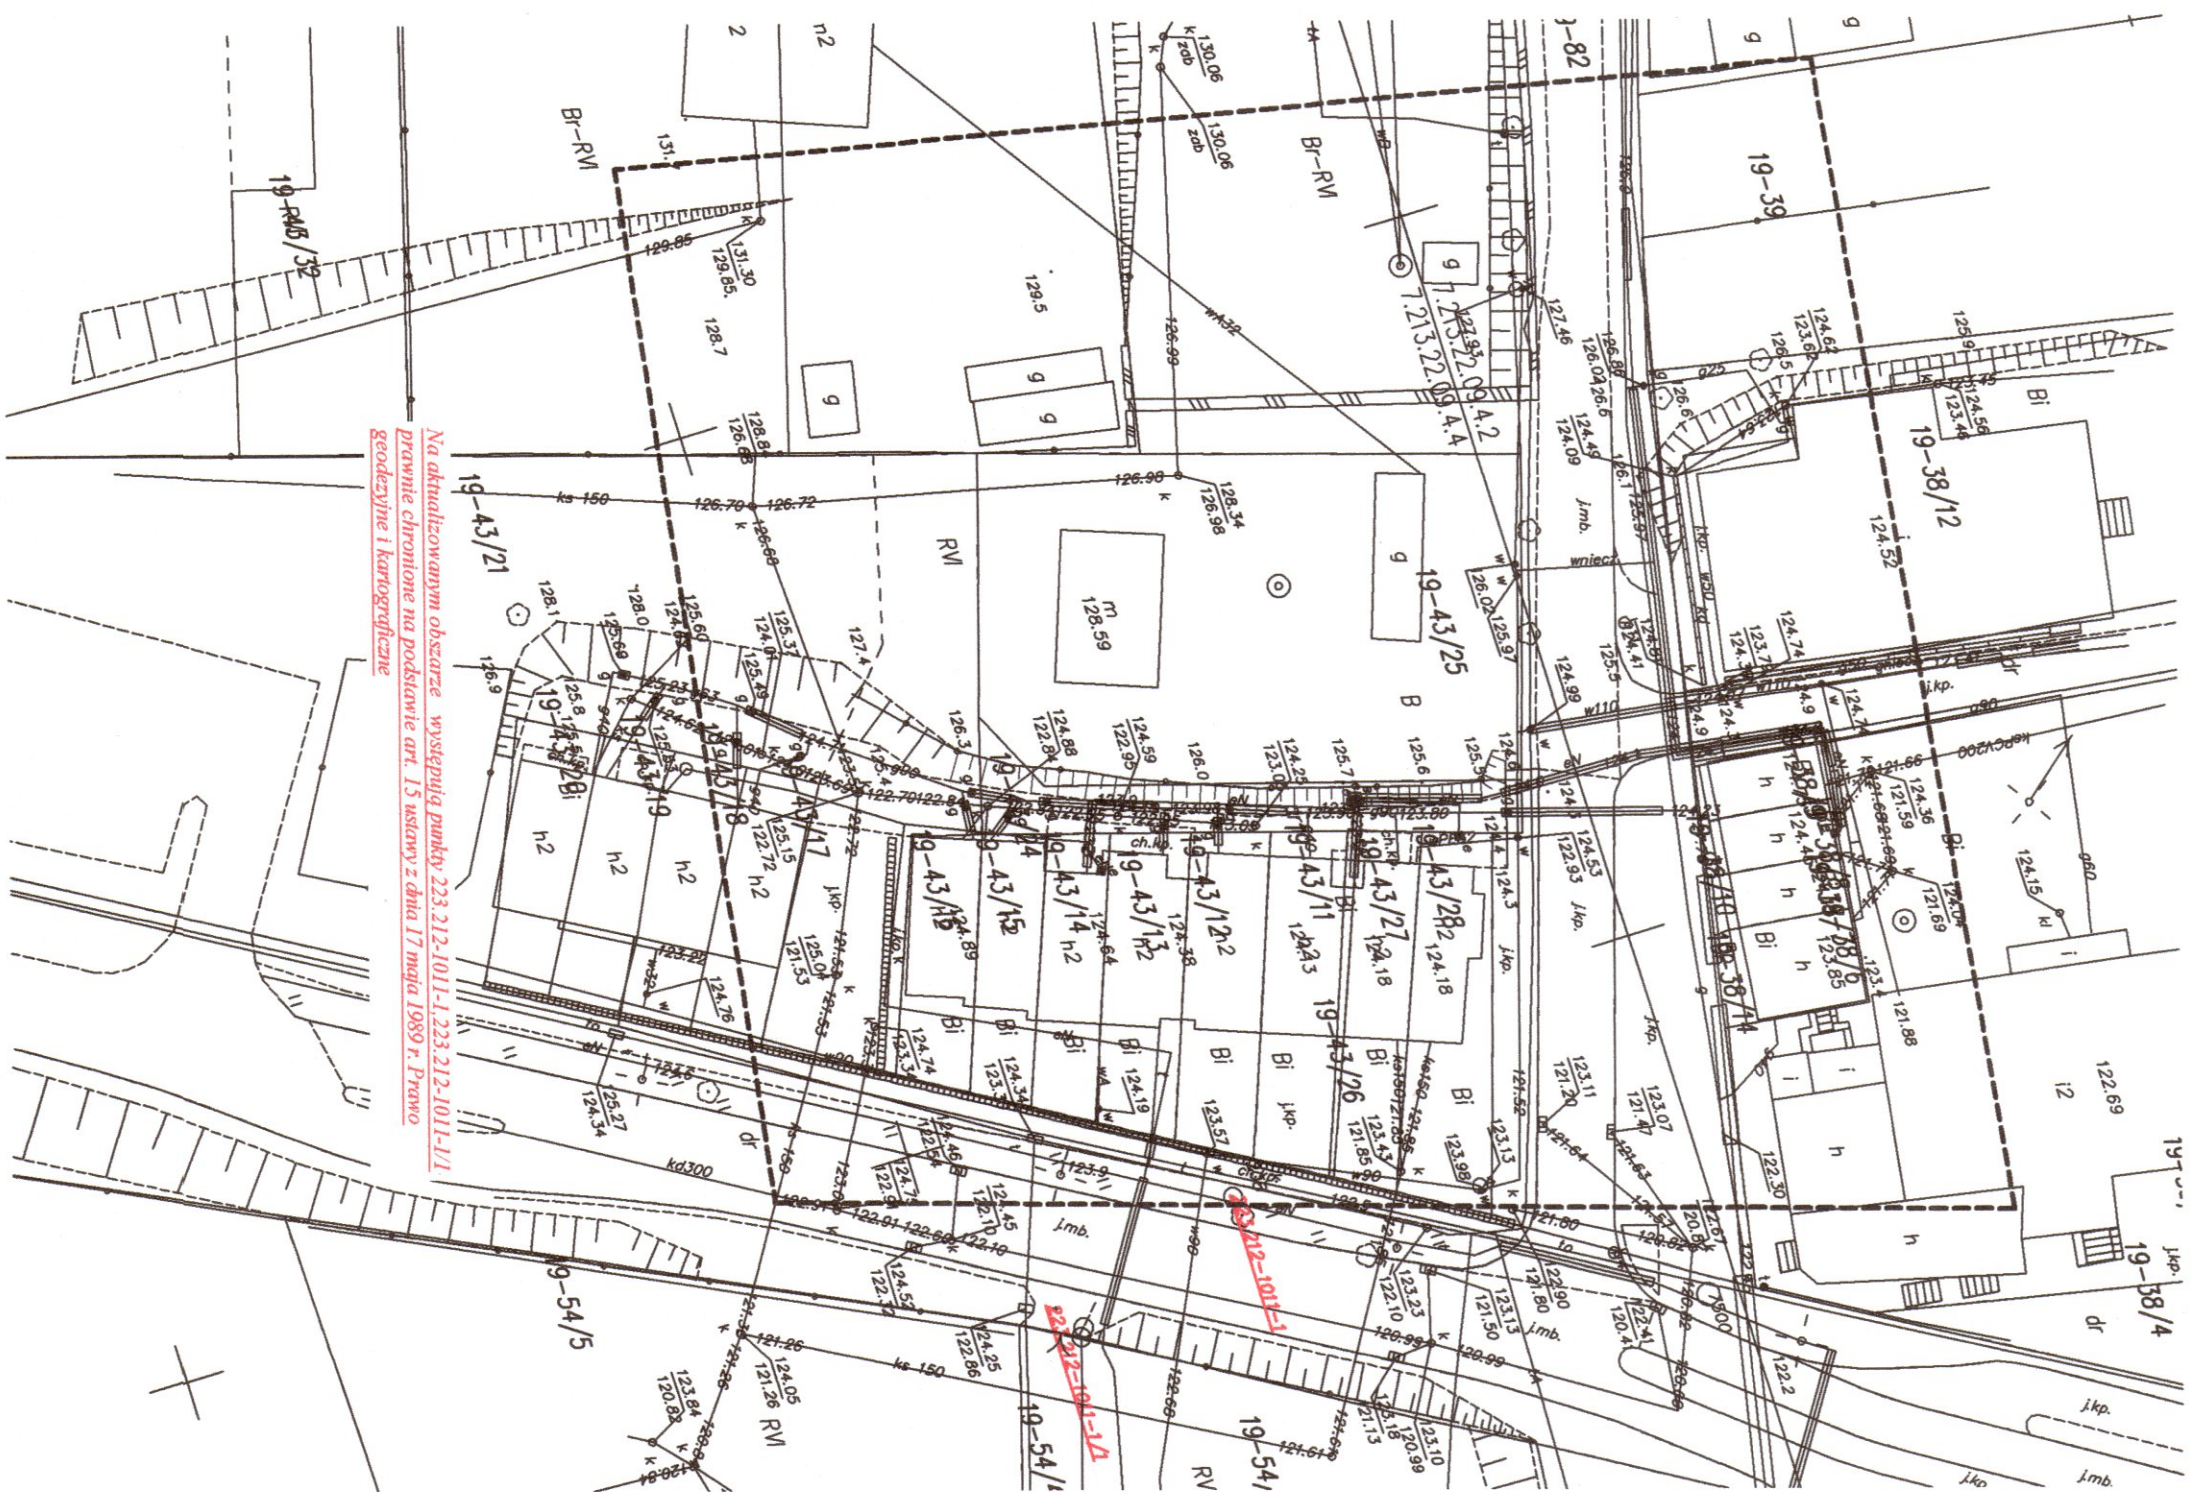

Na aktualizowanym obszarze występują punkty 223.212-1011-1, 223.212-1011-1/1
prawie chronione na podstawie art. 15 ustawy z dnia 17 maja 1989 r. Prawo
geodezyjne i kartograficzne