


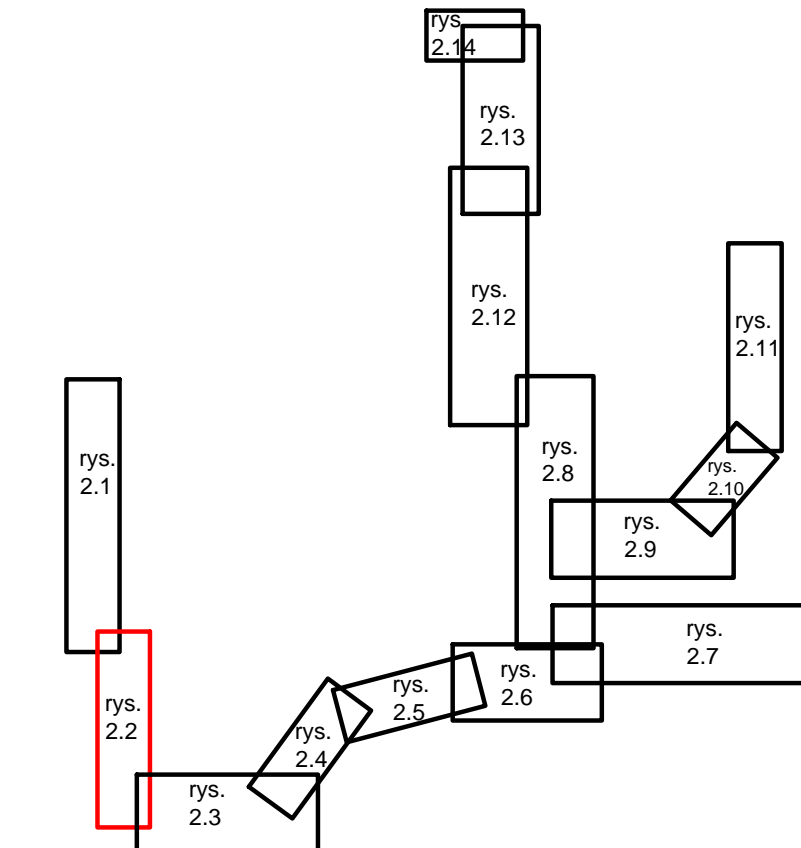

MAPA ARKUSZY



- LEGENDA**
- Nowy ciąg pieszko-rowerowy z kostki betonowej o szer. 3.0 m (W1A)
 - Nowa ścieżka błotnicza o szer. 2.0 m (W1B)
 - Nowa ścieżka z kostki betonowej o szer. 2.0 m (W1C) - warunek nie występuje z uwagi na obecność uzgodnień
 - Nowa ścieżka z kruszywa o szer. 2.0 m (W1D) - warunek nie występuje z uwagi na obecność uzgodnień
 - Nowa ścieżka błotnicza i chodnik z kostki betonowej o szerokości 3.5 m (2+1.5) (W1E)
 - Nowy ciąg pieszko-rowerowy błotniczy o szer. 3.0 m (W1F)
 - Nowa ścieżka i chodnik z kostki betonowej o szerokości 3.5 m (2+1.5) (W1G)
 - Dostosowanie istniejącego ciągu pieszego wraz z renowacją lub poszerzeniem nawierzchni z kostki betonowej o szer. 3.0 m (W2A)
 - Dostosowanie istniejącego ciągu komunikacyjnego wraz z renowacją lub poszerzeniem nawierzchni błotniczej (W2B) - warunek nie występuje z uwagi na obecność uzgodnień
 - Dostosowanie istniejącego ciągu komunikacyjnego wraz z renowacją lub poszerzeniem nawierzchni z kostki betonowej (W2C)
 - Dostosowanie istniejącego ciągu komunikacyjnego wraz z renowacją lub poszerzeniem nawierzchni z kruszywa (W2D)
 - Wprowadzenie oznakowania trasy (W3)
 - Istniejące ścieżki rowerowe
 - Istniejąca ścieżka i chodnik z kostki betonowej
 - Istniejąca ścieżka błotnicza i chodnik z kostki betonowej
 - Istniejący ciąg pieszko-rowerowy z kostki betonowej
 - Istniejące szlaki rowerowe
 - Granica administracyjna Gmin
- MIEJSCE OBSŁUGI ROWERZYSTÓW**
- WIEŻA WIDOKOWA**
- GŁODNIKI** NAWA MIEJSCOWOŚCI
- DW592** NR DROGI WOJEWÓDZKIEJ
- DP1708** NR DROGI POWIATOWEJ

Inwestor:
 Związek Gmin "BARCJA"
Plac Piłsudskiego 1, 11-400 Kętrzyn

Wykonawca:
ARKAS-PROJEKT ARKAS-PROJEKT
ul. Piłsudskiego 75A, 10-460 Olsztyn, tel: (+89) 532 45 00, fax: (+89) 532 45 10

Numer sprawy: ZGB.1.2015

Nazwa dokumentacji:
"BUDOWA ŚCIEŻKI ROWEROWEJ NA TERENIE POWIATU KĘTRZYŃSKIEGO"

Tytuł rysunku: Plan orientacyjny

Strona: Drogowa

Projektant: mgr inż. Arkadiusz Obidziński w specjalności drogowej WAM0014POOD09 Podpis:

Wykonawca: mgr inż. Laura Borko Podpis:

Sprawdził: mgr inż. Krystian Obidziński w specjalności drogowej WAM0086POOD09 Podpis:

Nr ark.: 228-ARKAS0LS2015 Skala: korrepcja Data: 06.2016 Skala: 1:5000 Nr rys.: 2.2