



elewacja zachodnia, wschodnia  
skala 1:50

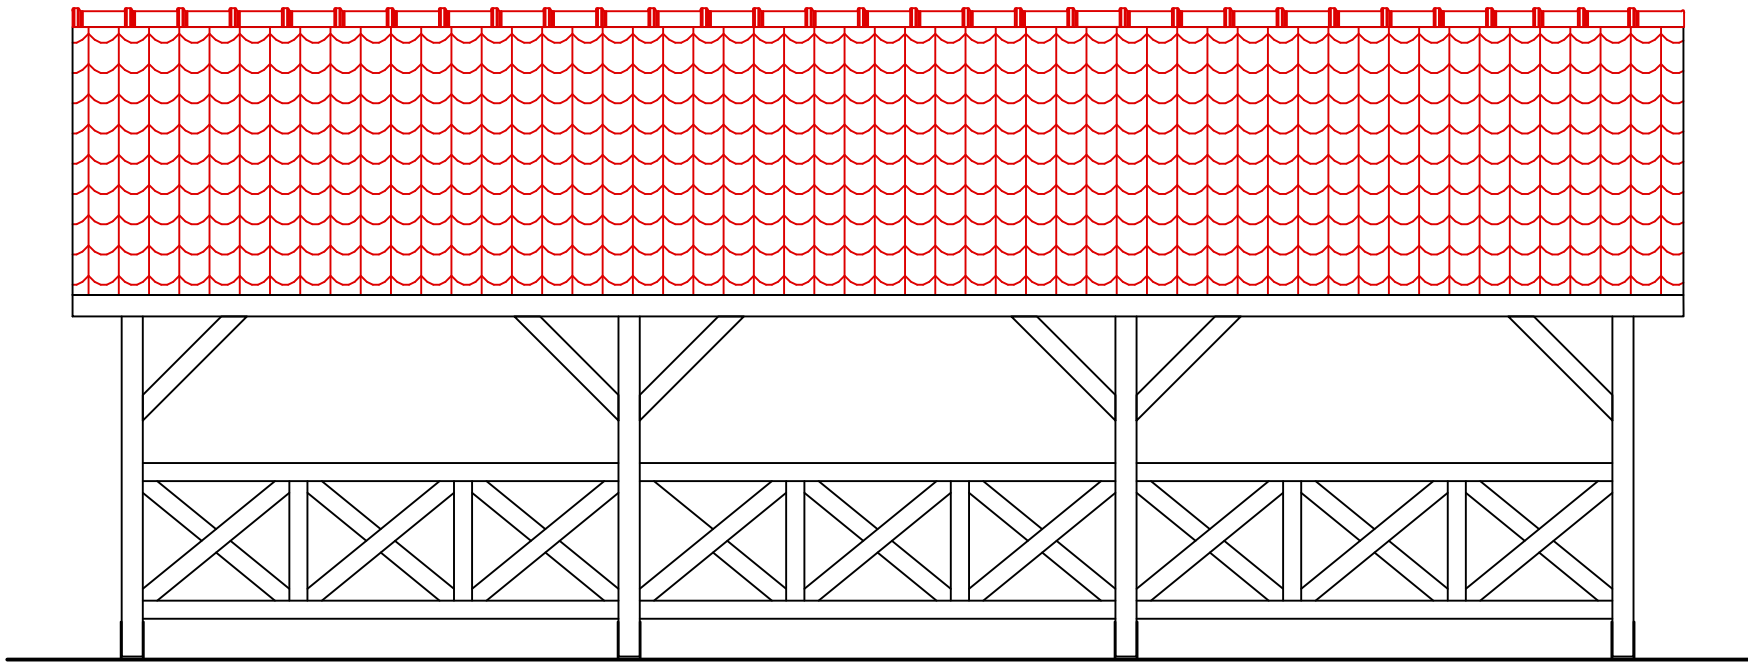

elewacja północna, południowa  
skala 1:50

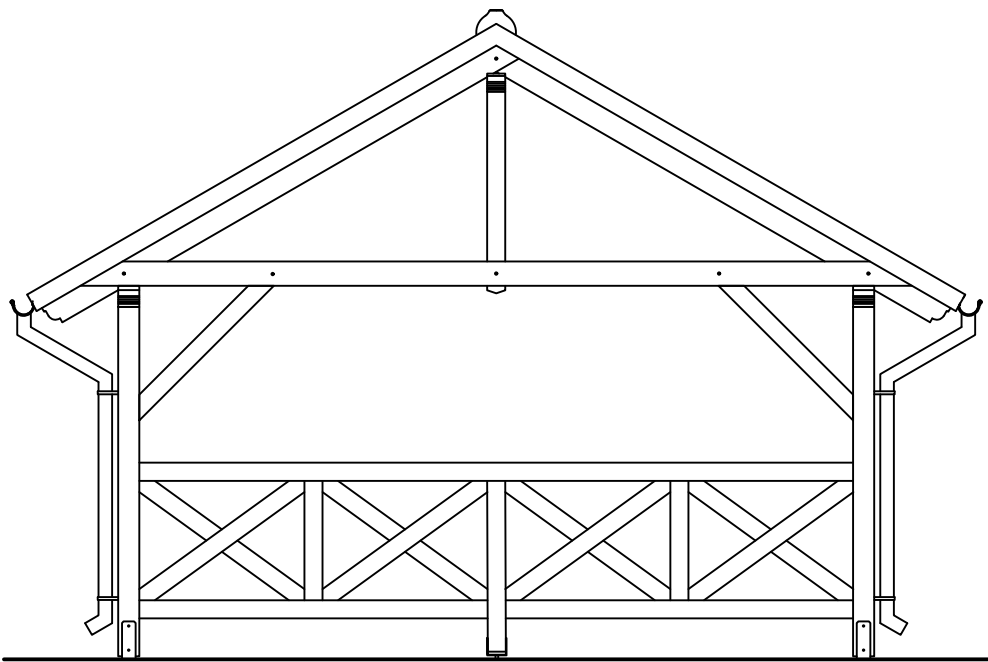

Pracownia projektowa:			Inwestor:		
<div>USŁUGI INŻYNIERSKIE</div> <div>mgr inż. MACIEJ BARTOSIEWICZ</div> <div>ul. Żołnierska 4/60, 11-700 Mragowo</div> <div>tel. 603 182 620 NIP 745-157-22-39 REGON 280201313</div>			<div>Gmina Reszel</div> <div>ul. Rynek 24</div> <div>11-440 Reszel</div>		
Nazwa obiektu:	Budowa wiaty rekreacyjnej z utwardzeniem terenu na działce nr 80 obręb Robawy, gmina Reszel				
Stadium:	Projekt budowlany			data: 10.2018 r.	
Branża:	Budowlana				
Tytuł rysunku:	Elewacje		skala: 1:50		nr rysunku: 7
Stanowisko:	Imię i nazwisko	Specjalność:	Nr uprawnień:		Podpis:
Projektant:	mgr inż. arch. Paweł Suhecki	architektura	MA/072/2015		
Projektant:	mgr inż. Maciej Bartosiewicz	konstrukcyjno-budowlana	WAM/0075/POOK/06		