


Przekrój normalny  
alejka pieszo-jezdna  
skala 1:25

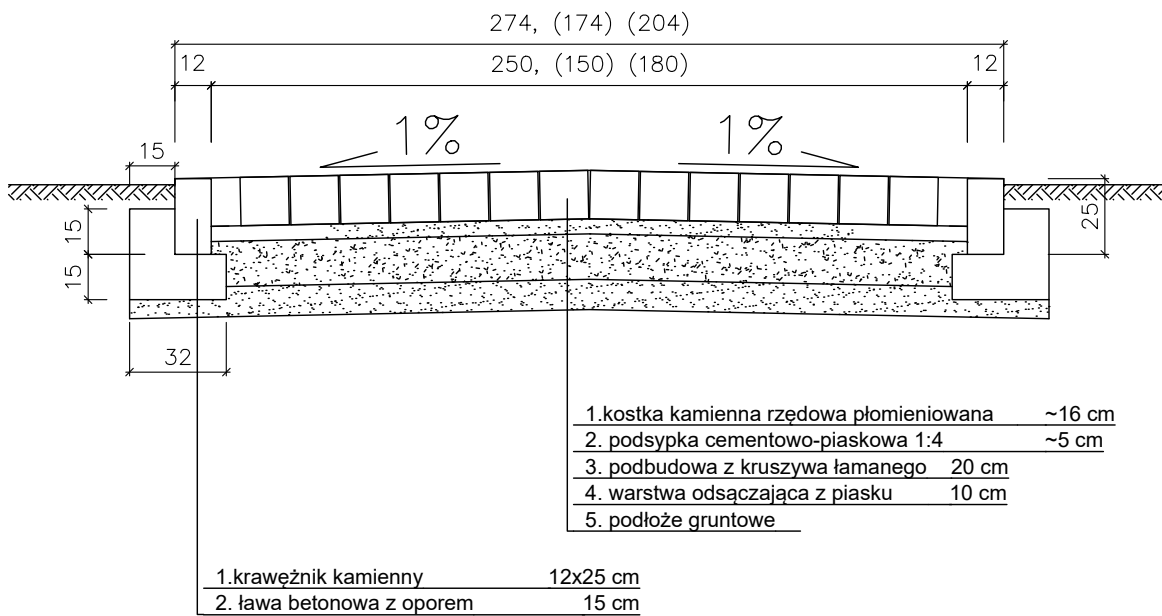

Pracownica projektowa:		Inwestor:	
<b>USŁUGI INŻYNIERSKIE</b> <b>mgr inż. MACIEJ BARTOSIEWICZ</b> ul. Żołnierska 4/60, 11-700 Mrągowo tel. 603 182 620 NIP 745-157-22-39 REGON 280201313		<b>Gmina Reszel</b> <b>ul. Rynek 24</b> <b>11-440 Reszel</b>	
Nazwa obiektu:	<b>Przebudowa cmentarza w miejscowości Święta Lipka</b> działki nr ew. 45, 44 obręb Święta Lipka, gmina Reszel		
Stadium:	<b>Projekt wykonawczy</b>		data: 01.2019 r.
Branża:	<b>Budowlana</b>		
Tytuł rysunku:	<b>Przekrój normalny alejki pieszo-jezdnej</b>	skala: 1:25	nr rysunku: <b>3</b>
Stanowisko:	Imię i nazwisko	Specjalność:	Nr uprawnień:
Projektant:	mgr inż. Maciej Bartosiewicz	konstrukcyjno-budowlana	WAM/0075/POOK/06 WAM 0030/POOD/11