
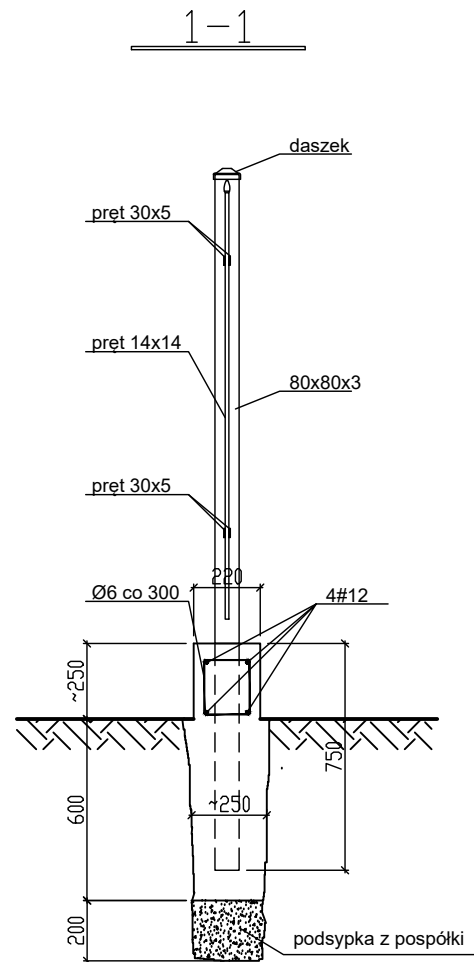



Przesło ogrodzenia

skala 1:25

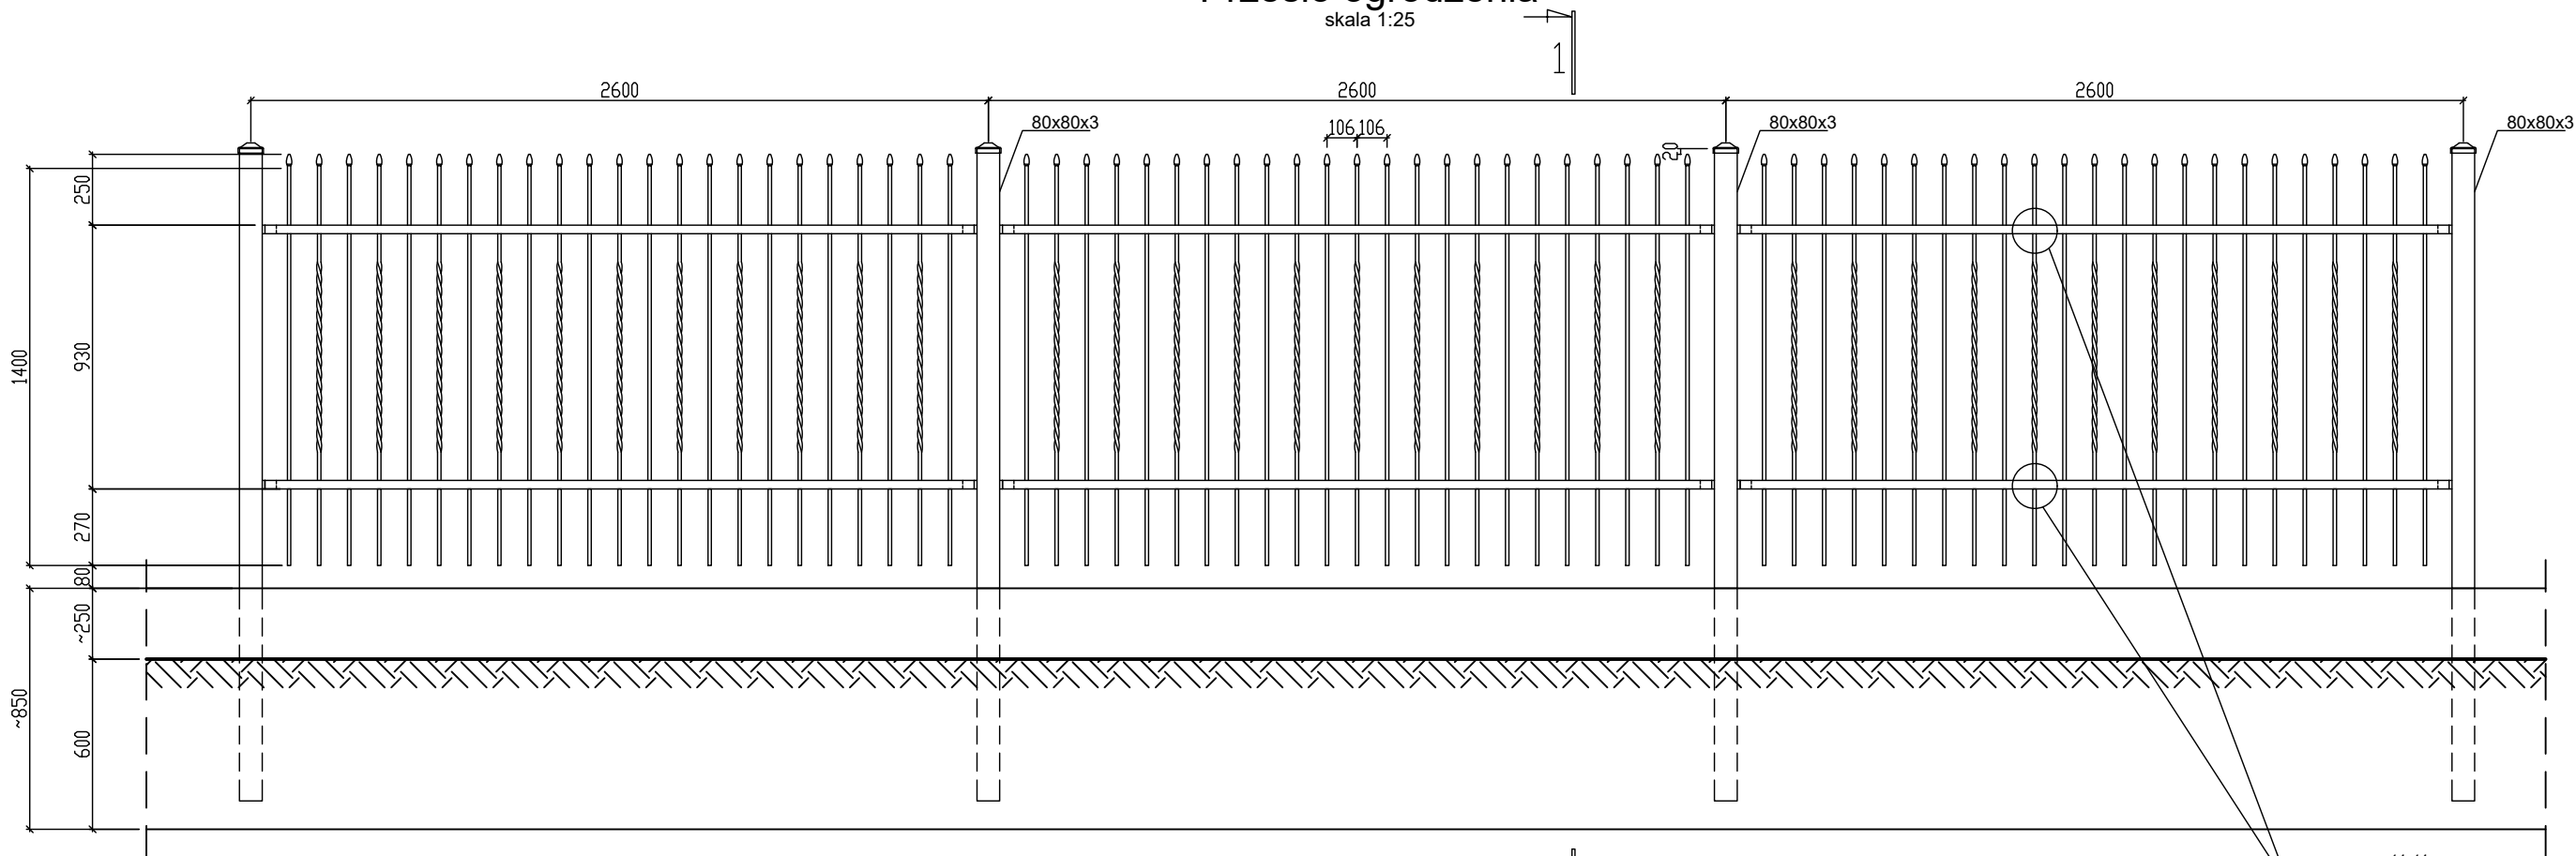

Brama + furtka

skala 1:25

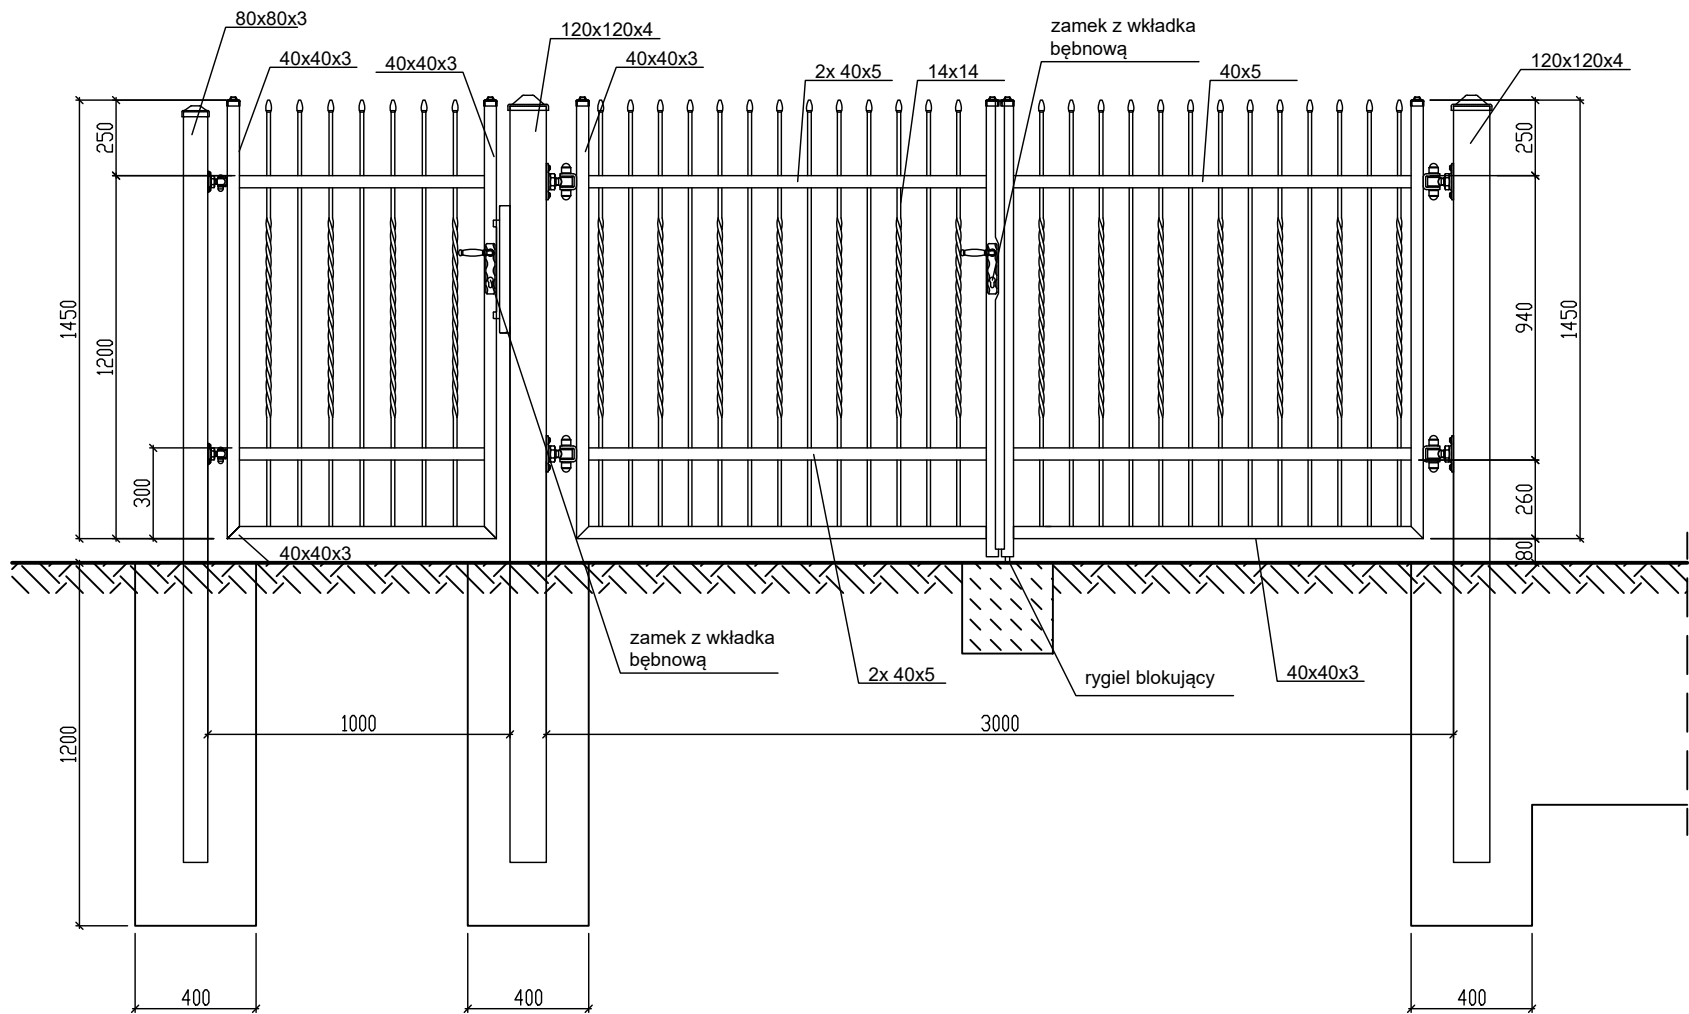

UWAGI

1. Stal profilowa S235JRG2
2. Zabezpieczenie antykorozyjne wg opisu technicznego
3. Nie dopuszcza się ostro zakończonych grotów prętów ogrodzenia
4. Klasa betonu C25/30, stal A-IIIN (Bst 500)
5. Cokół ogrodzenia dylatować co 15-20 m.

Pracownia projektowa: <b>USŁUGI INŻYNIERSKIE</b> <i>mgr inż. MACIEJ BARTOSIEWICZ</i> ul. Żołnierska 4/60, 11-700 Mrągowo tel. 603 182 620 NIP 745-157-22-39 REGON 280201313			Inwestor:  <b>Gmina Reszel</b> <b>ul. Rynek 24</b> <b>11-440 Reszel</b>		
Nazwa obiektu:	<b>Przebudowa cmentarza w miejscowości Święta Lipka</b> działki nr ew. 45, 44 obręb Święta Lipka, gmina Reszel				
Stadium:	<b>Projekt budowlany</b>			data:	01.2019 r.
Branża:	<b>Budowlana</b>				
Tytuł rysunku:	<b>Przęsło ogrodzenia, brama</b>		skala:	nr rysunku:	
			1:25	<b>2</b>	
Stanowisko:	Imię i nazwisko	Specjalność:	Nr uprawnień:	Podpis:	
Projektant:	mgr inż. Maciej Bartosiewicz	konstrukcyjno-budowlana	WAM/0075/POOK/06 WAM 0030/POOD/11		
Sprawdzający:	mgr inż. Michał Ryk	konstrukcyjno-budowlana	WAM/0008/POOK/15		