


alejka

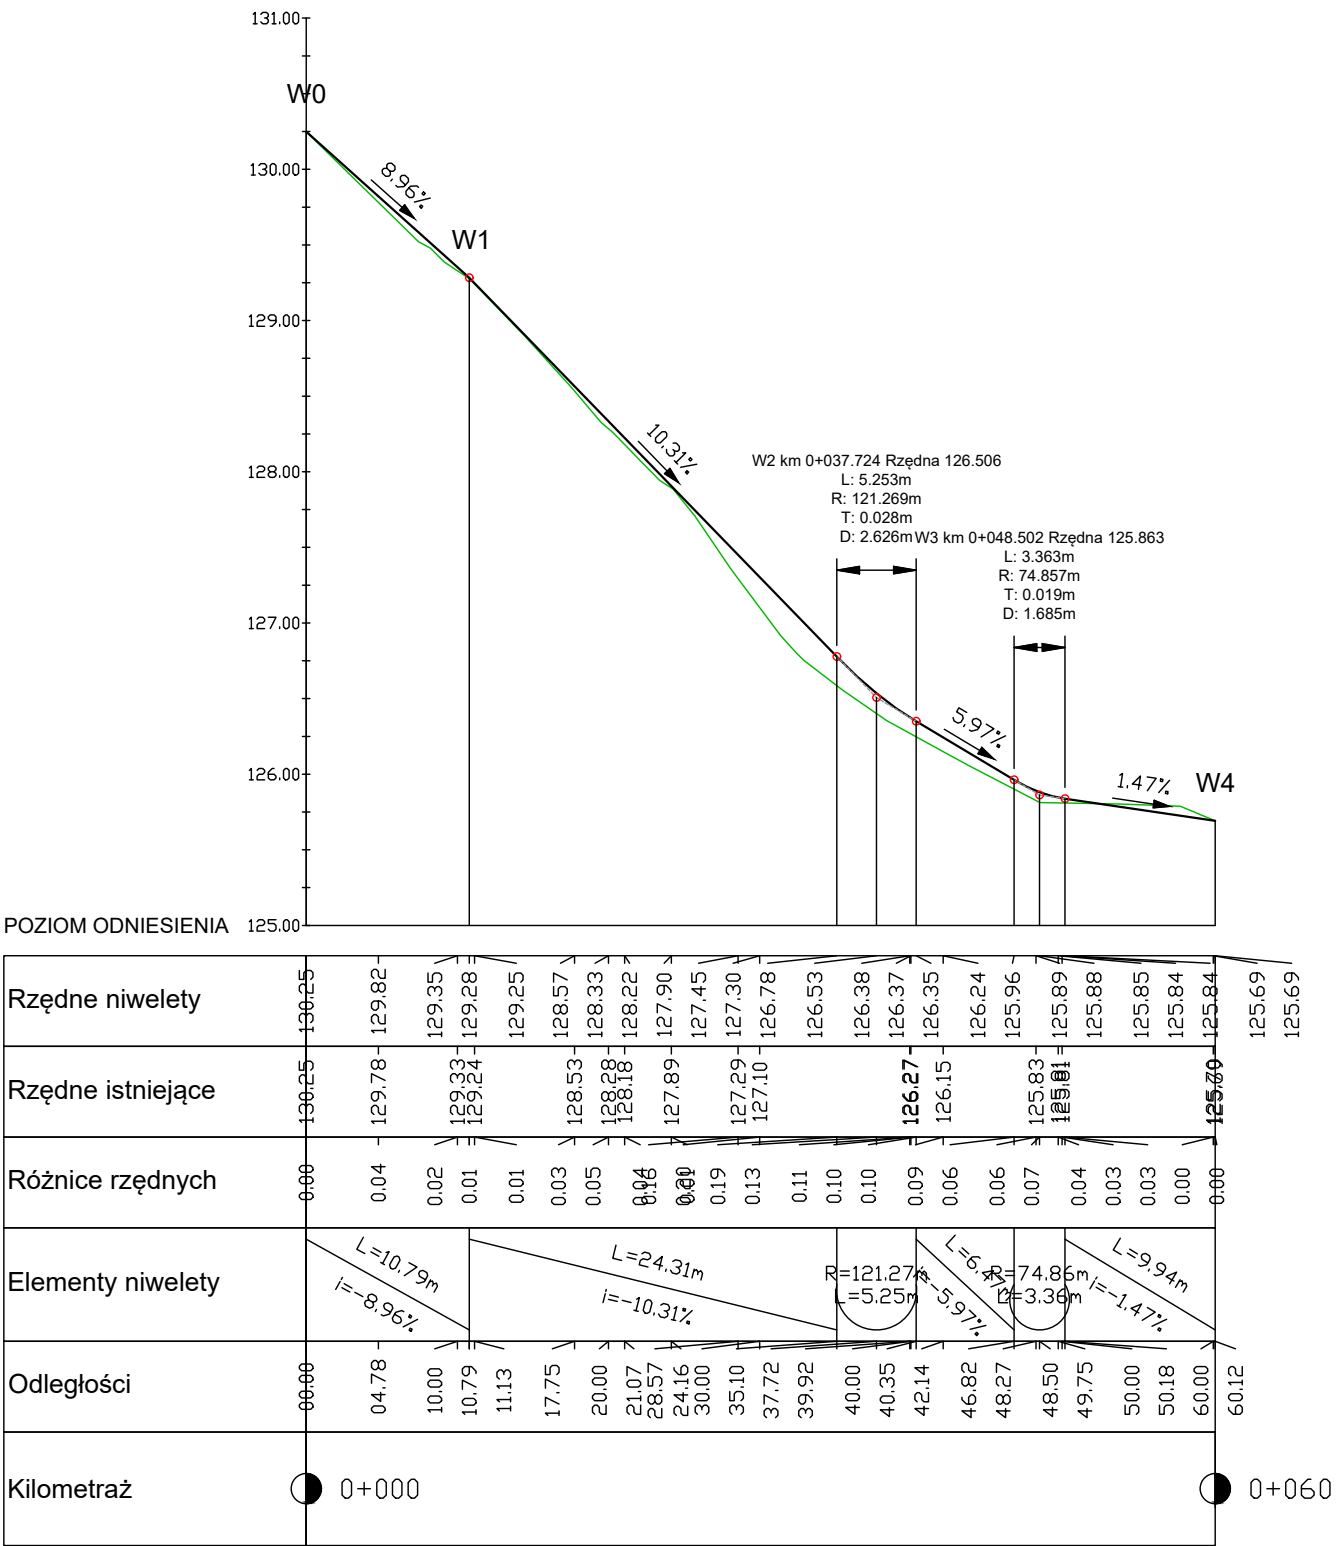

Pracownia projektowa: <b>USŁUGI INŻYNIERSKIE</b> <i>mgr inż. MACIEJ BARTOSIEWICZ</i> ul. Żołnierska 4/60, 11-700 Mrągowo tel. 603 182 620 NIP 745-157-22-39 REGON 280201313		Inwestor:  <b>Gmina Reszel</b> <b>ul. Rynek 24</b> <b>11-440 Reszel</b>		
Nazwa obiektu:	Przebudowa cmentarza w miejscowości Święta Lipka działki nr ew. 45, 44 obręb Święta Lipka, gmina Reszel			
Stadium:	Projekt wykonawczy		data: 01.2019 r.	
Branża:	Budowlana			
Tytuł rysunku:	Profil podłużny alejki		skala: 1:500 / 1:50 nr rysunku: 4	
Stanowisko:	Imię i nazwisko	Specjalność:	Nr uprawnień:	Podpis:
Projektant:	mgr inż. Maciej Bartosiewicz	konstrukcyjno- budowlana	WAM/0075/POOK/06 WAM 0030/POOD/11	