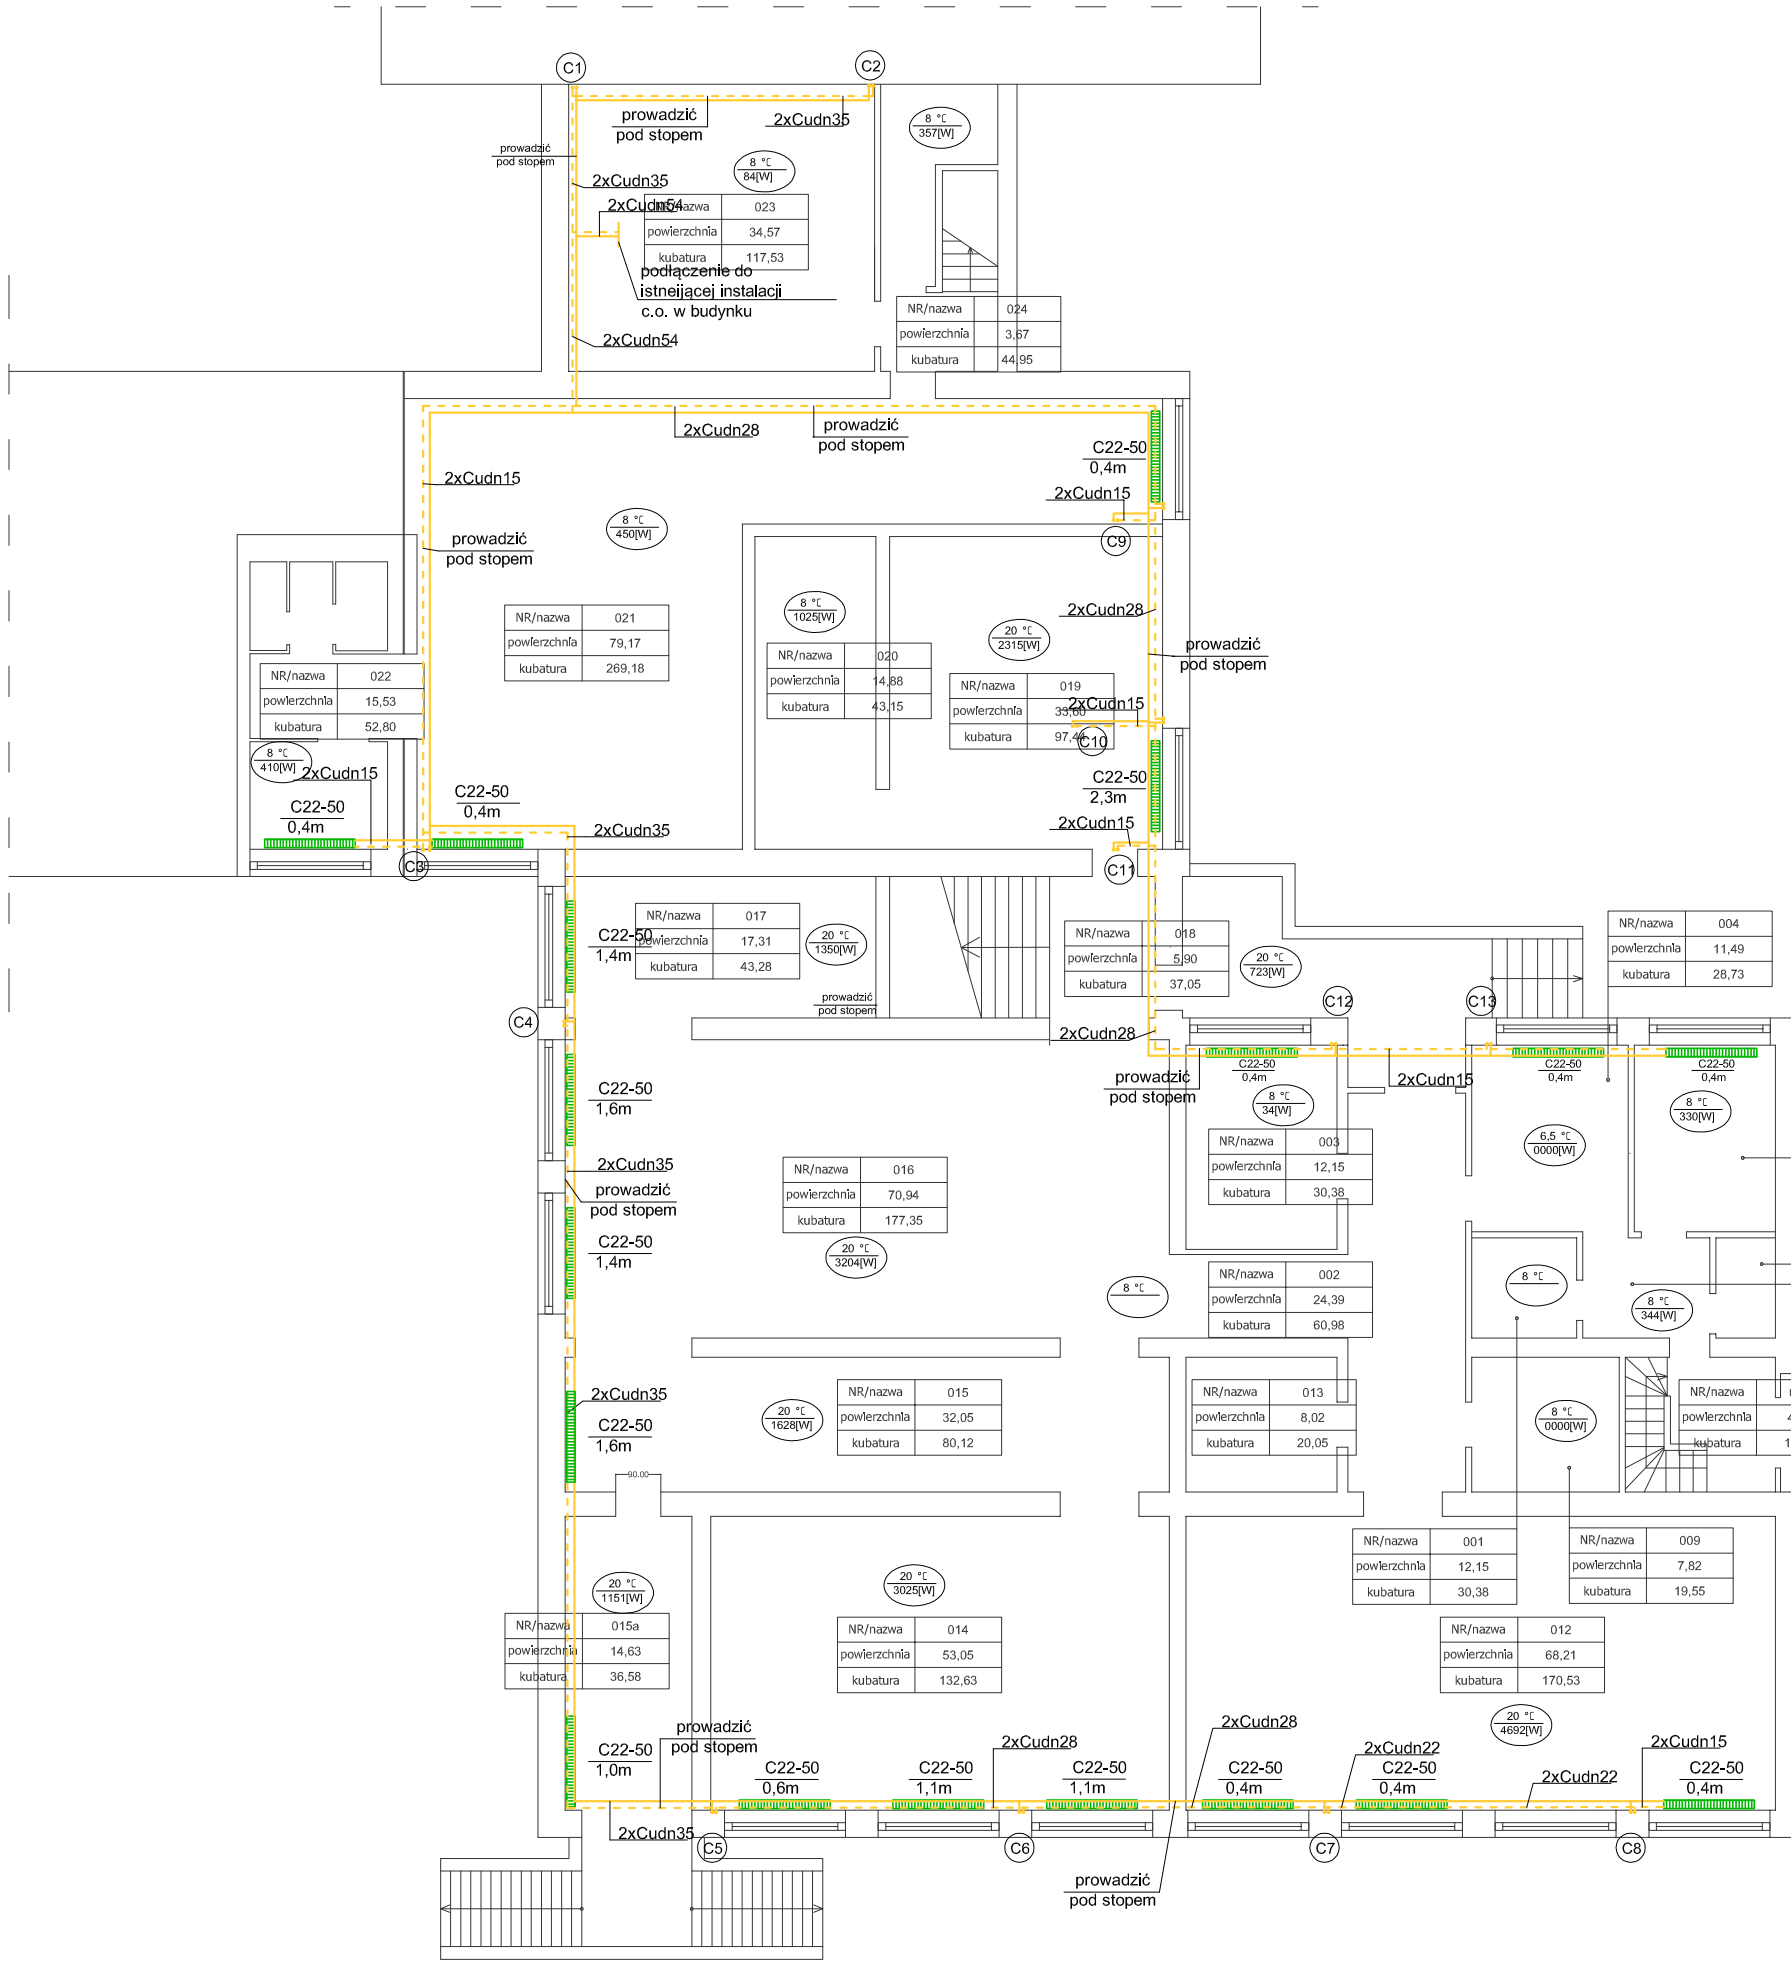

Pracownia projektowa:	Inwestor:
USŁUGI INŻYNIERSKIE ***mgr inż. MACIEJ BARTOSIEWICZ*** **ul. Żołnierska 4/60, 11-700 Mrągowo** **tel. 603 182 620 NIP 745-157-22-39 REGON 280201313**	**Gmina Reszel** **ul. Rynek 24** **11-440 Reszel**

Nazwa obiektu:	**Termomodernizacja budynku Szkoły Podstawowej nr 3 przy ul. Marii Konopnickiej w Reszlu**			
Stadium:	**Projekt budowlany**			data: 04.2018 r.
Branża:	**Sanitarna**			
Tytuł rysunku:	**RZUT PIWNICY - INSTALACJA C.O.**		skala: 1:150	nr rysunku: **S 04**
Stanowisko:	Imię i nazwisko	Specjalność:	Nr uprawnień:	Podpis:
Projektant:	mgr inż. Tomasz Wrzosek	sanitarna	WAM/0062/POOS/13	
Sprawdzający:	mgr inż. Maciej Saczuk	sanitarna	MAZ/0155/POOS/09	