


Balustrady z profili i prętów gładkich stalowych, ocynkowanych i lakierowanych proszkowo na kolor RAL 7044 Seidengrau.

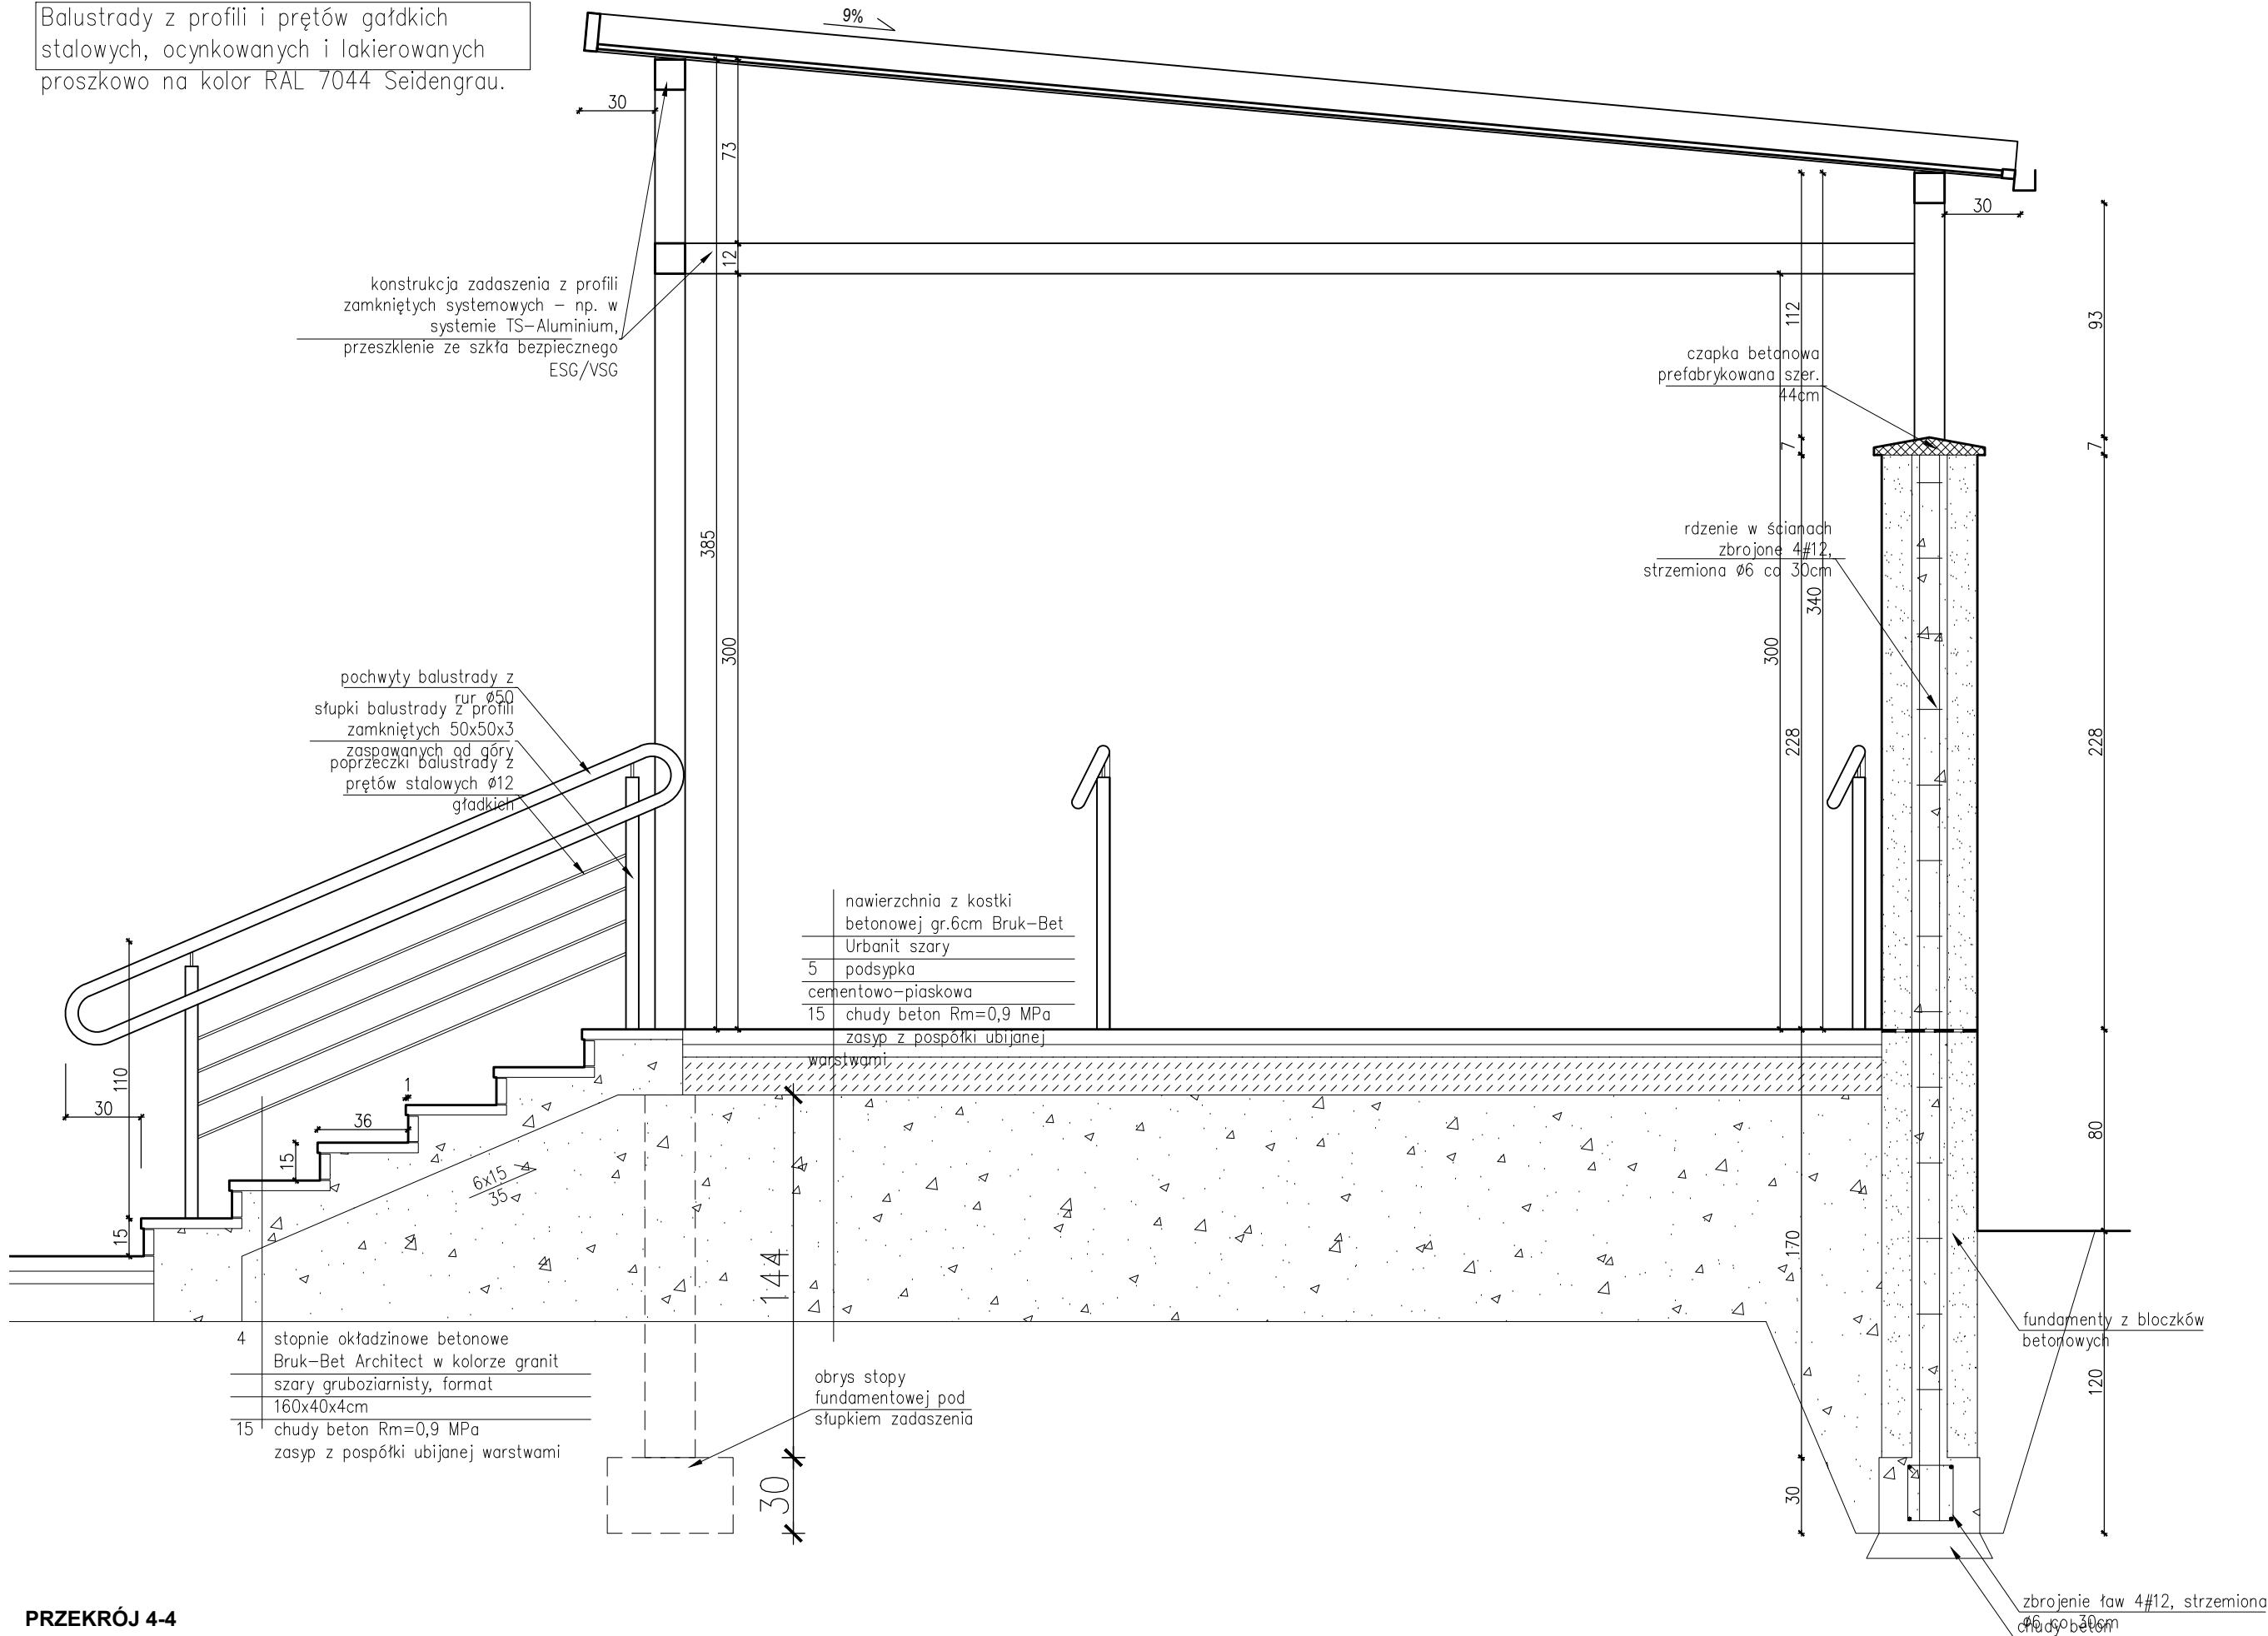

PRZEKRÓJ 4-4

pracownia projektowa: <b>USŁUGI INŻYNIERSKIE</b> <b>mgr inż. MACIEJ BARTOSIEWICZ</b> ul. Żołnierska 4/60, 11-700 Mrągowo tel. 603 182 620 NIP 745-157-22-39 REGON 280201313		inwestor: <b>Gmina Reszel</b> ul. Rynek 24 11-440 Reszel	
projekt:	<b>Termomodernizacja budynku Szkoły Podstawowej nr 3 przy ul. Marii Konopnickiej w Reszlu</b> działka nr 30 obręb 3 m. Reszel		
stadium:	projekt budowlany	data:	kwiecień 2018
branża:	architektura	skala:	1:25
tytuł rysunku:	<b>STREFA WEJŚCIA GŁÓWNEGO - PRZEKRÓJ</b>	nr rysunku:	<b>A14</b>
autorzy:		nr uprawnień:	podpis:
projektant:	mgr inż. arch. Paweł Suchecki	MA/072/2015	
sprawdzający:	mgr inż. arch. Anna Urban	Bł/20/90	