


# Szczegół C

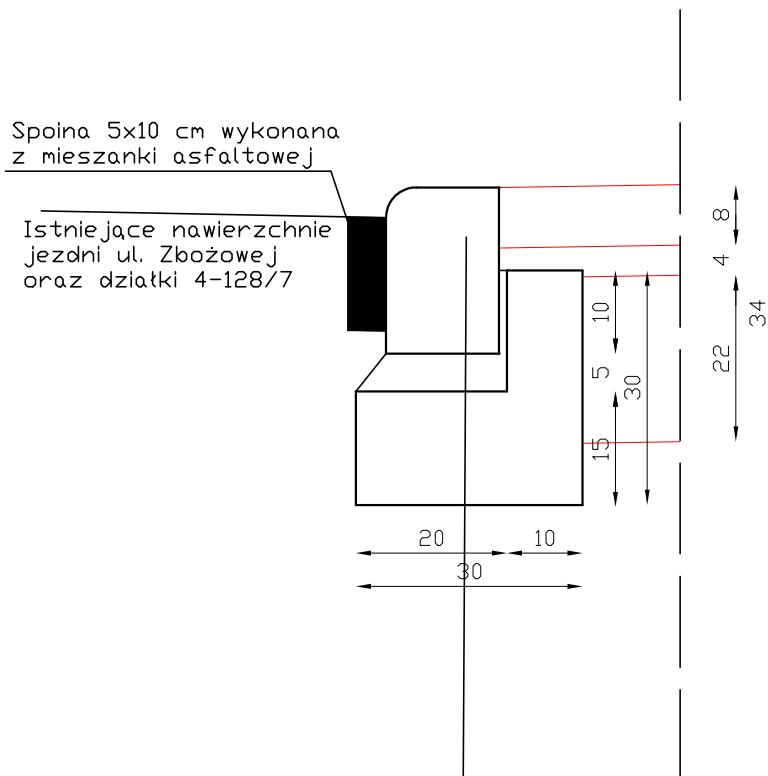

- Krawężnik betonowy 100x15x22 cm
- Podsypka cem.-piask. 1:4 -5cm
- Ława z bet B-12/15 15x30 z oporem 10x15 cm

## Nazwa i adres obiektu:

Sieć kanalizacji deszczowej - projekt odtworzenia zjazdu i chodnika oraz wyminy nawierzchni jezdni wraz z podbudowami w pasie drogi powiatowej nr 3905N w miejscowości Reszel, działka nr 98 obręb 2

## Inwestor:

Gmina Reszel  
ul. Rynek 24  
11-440 Reszel

## Rysunek: Szczegół konstrukcyjny

## Projektant branży drogowej:

Zbigniew Płażewski  
WAM/0029/POOD/11

Skala 1:10

Data: Kwiecień 2020

Rys. nr. 2.5