


PRZEKRÓJ A-A

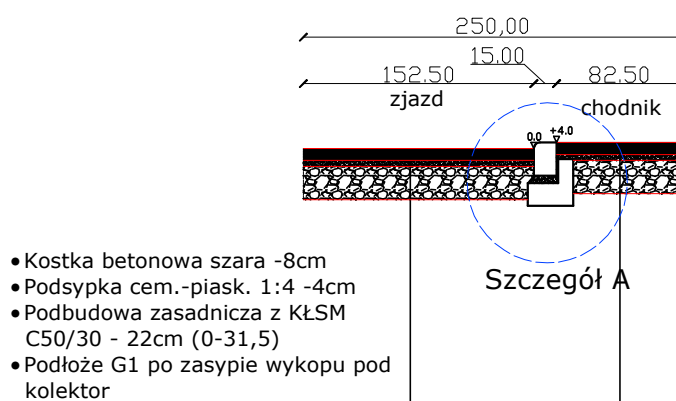

UWAGA:

Nawierzchnie odtworzyć z pozostawieniem pierwotnych spadków i rzędnych niwelet chodnika i zjazdu

Nazwa i adres obiektu:

Sieć kanalizacji deszczowej - projekt odtworzenia zjazdu i chodnika w pasie drogi powiatowej nr 3902N w miejscowości Reszel, działka nr 116 obręb 2

Inwestor:

Gmina Reszel
ul. Rynek 24
11-440 Reszel

Rysunek:

Przekrój normalny

Projektant branży drogowej:

Zbigniew Płażewski
WAM/0029/POOD/11

Skala 1:50

Data: Kwiecień 2020

Rys. nr. 1.2