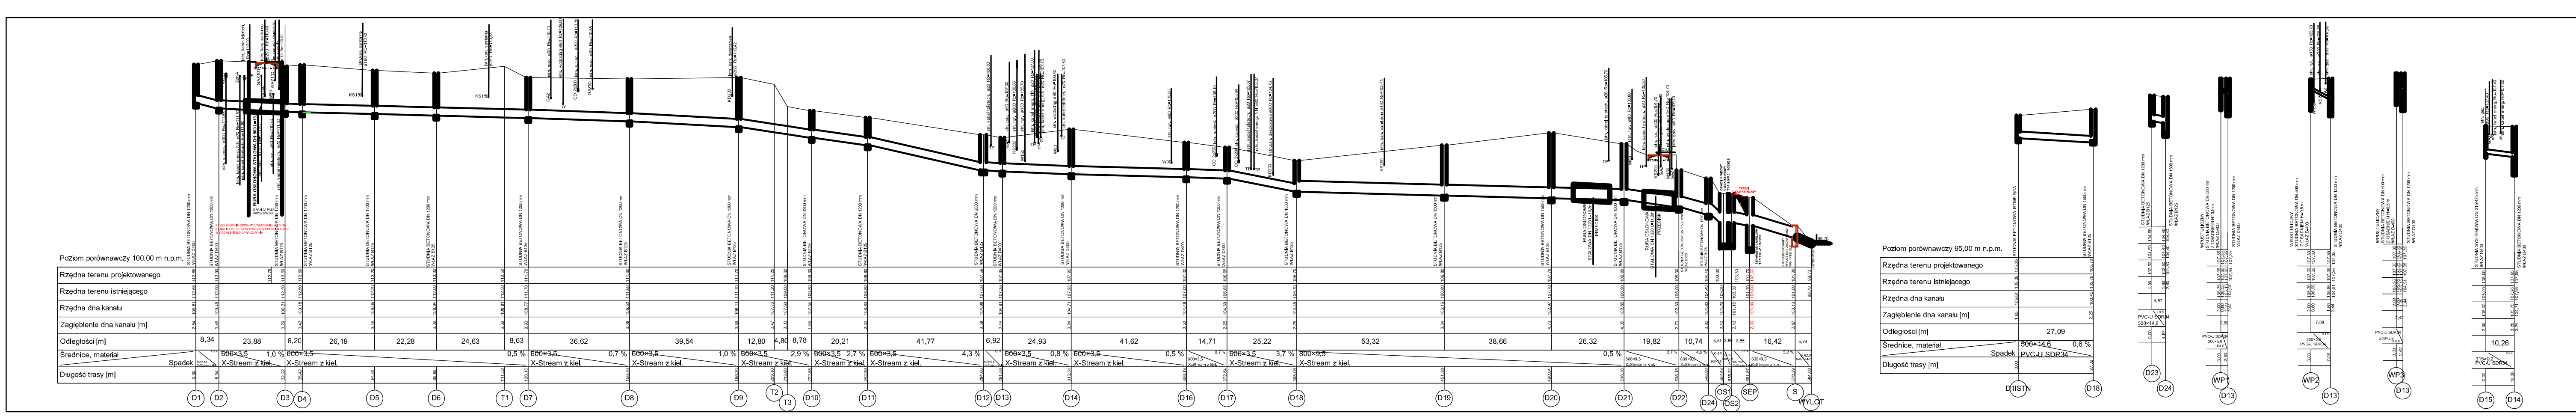

OBIEKT: BUDOWA SIECI KANALIZACJI DESZCZOWEJ
DZIAŁKI NUMER: 20/2; 90/5; 90/4; 91/3; 91/5; 91/7; 93/25; 93/24; 92/11; 92/12; 98; 106; 104; 107/4; 117/4; 117/6; 116; 130/4; 138/2
OBRĘB 2 JEDNOSTKA EWIDENCYJNA 280805_4 MIASTO RESZEL

TEMAT: PROFIL PODŁUŻNY	SKALA 1 : 500/100
INWESTOR: GMINA RESZEL 11 - 440 RESZEL; UL. RYNEK 24	DATA 04.2020
PROJEKTANT: inż. Maciej Mierzwiak UPR. BUD. NR WAM/0115/POOS/08 ASYSTENT PROJEKTANTA: mgr inż. Izabela Bebak	RYS: S2