


Szczegół A

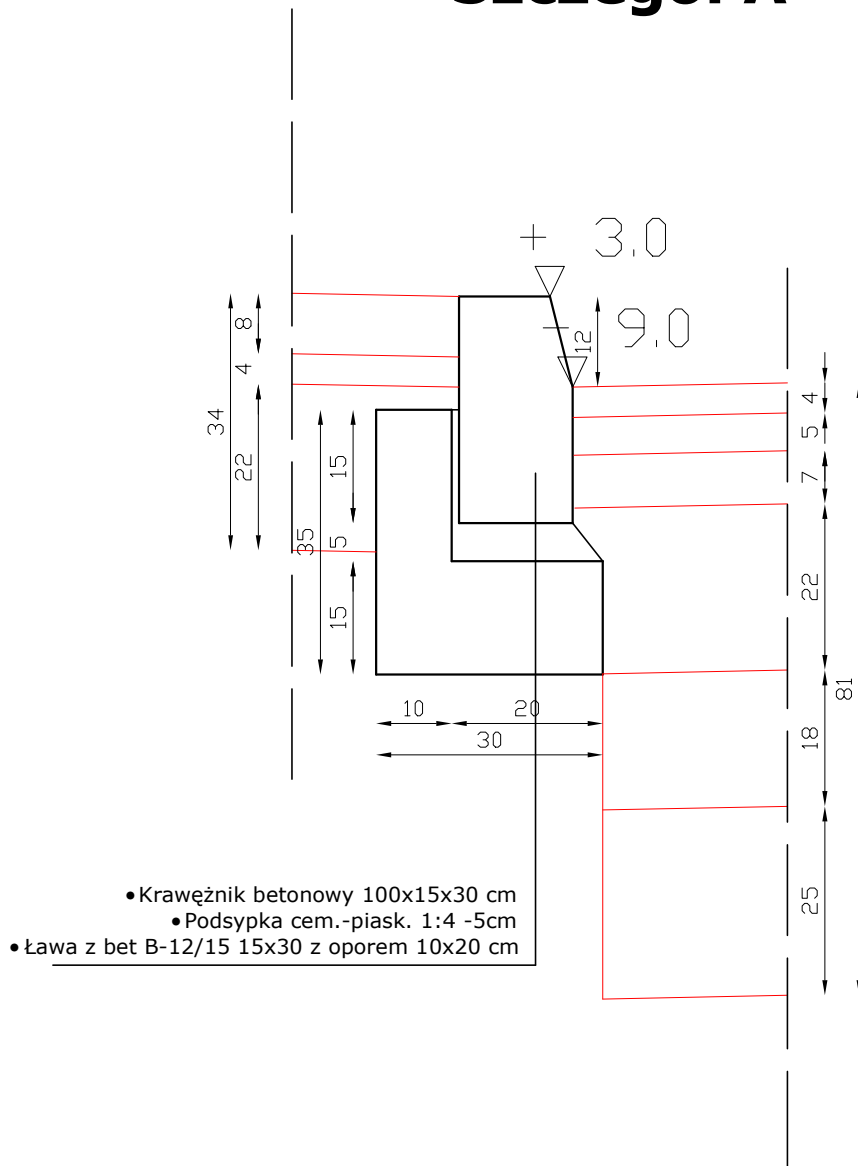

Nazwa i adres obiektu:

Sieć kanalizacji deszczowej - projekt odtworzenia zjazdu i chodnika oraz wyminy nawierzchni jezdni wraz z podbudowami w pasie drogi powiatowej nr 3905N w miejscowości Reszel, działka nr 98 obręb 2

Inwestor:

Gmina Reszel
 ul. Rynek 24
 11-440 Reszel

Rysunek: Szczegół konstrukcyjny

Projektant branży drogowej:

Zbigniew Płażewski
 WAM/0029/POOD/11

Skala 1:10

Data: Kwiecień 2020

Rys. nr. 2.3