

**PLAN URZĄDZEŃ WODNYCH I ZASIĘG ODDZIAŁYWANIA  
ZAMIERZONEGO KORZYSTANIA Z WÓD LUB PLANOWANYCH  
DO WYKONANIA URZĄDZEŃ WODNYCH,  
Z OZNACZENIEM NIERUCHOMOŚCI WRAZ  
Z ICH POWIERZCHNIĄ SKALA 1:500**

**INWESTOR:**  
**GMINA RESZEL**  
**ULICA RYNEK 24**  
**11 - 440 RESZEL**

**WSPÓLRZĘDNE W GEODEZYJNYM UKŁADZIE  
ODNIESIENIA PL-ETRF2000:**

**URZĄDZENIE PODCZYSZCZAJĄCE**  
**SEPARATOR "SEP":**  
**X: 5991126,96**  
**Y: 7509635,09**

**URZĄDZENIE PODCZYSZCZAJĄCE "OS1"**  
**X: 5991135,36**  
**Y: 7509630,75**

**URZĄDZENIE PODCZYSZCZAJĄCE "OS2"**  
**X: 5991132,78**  
**Y: 7509632,16**

**PREFABRYKOWANY WYLOT "S":**  
**X: 5991112,47**  
**Y: 7509642,60**

**LUSTRO WODY:**  
**X: 5991107,25**  
**Y: 7509645,29**

**DZIAŁKA NUMER 138/2 OBRĘB 2**  
**JEDNOSTKA EWIDENCYJNA 280805 - 4 MIASTO RESZEL**  
**RZĘKA SAJNA**

**LEGENDA**

- proj. kanalizacja deszczowa
- 2-130/4 oznaczenie nieruchomości
- zasięg zamierzonego oddziaływania
- wysokosprawny separator  
lamelowy typ ESL-Z 130/1300S  
Dzew. 2500mm; Dzew. 2800mm
- wysokosprawny osadnik wirowy  
typ EOW-2 130/1300 S  
Dzew. 3000mm; Dzew. 3200mm  
Dzew. 2000mm; Dzew. 2300mm
- studnie rewizyjne DN1500 mm  
do konserwacji kanalizacji  
prefabrykowany betonowy  
wylot DN800mm

**SEP**

**OS1; OS2**

**D22; D23; D24**

**S**

**OS1**

**OS2**

**SEP**


**PREFABRYKOWANY  
WYLOT**

**LUSTRO  
WODY**

**UTWARDZENIE  
KAMIENIEM 5,8m x 2,0m**

OBIEKT: PROJEKT ZAGOSPODAROWANIA TERENU		
DZIAŁKA NUMER: 20/2; 90/5; 90/4; 91/3; 91/5; 91/7; 93/25; 93/24; 92/11; 92/12; 98; 106; 104; 107/4; 117/4; 117/5; 116; 130/4; 138/2		
OBREB 2 JEDNOSTKA EWIDENCYJNA 280805 - 4 MIASTO RESZEL		
TEMAT:	SIĘĆ KANALIZACJI DESZCZOWEJ	SKALA
103.40	OPERAT WODNOPRAWNY	1 : 500
INWESTOR:	GMINA RESZEL	DATA
103.40	103.40 RESZEL; UL. RYNEK 24	04.2020
PROJEKTANT:	Maciej Mierzwia	RYS:
103.40	103.40 RESZEL; UL. RYNEK 24	S1/OW
upr. WAM/0115/POOS/08		



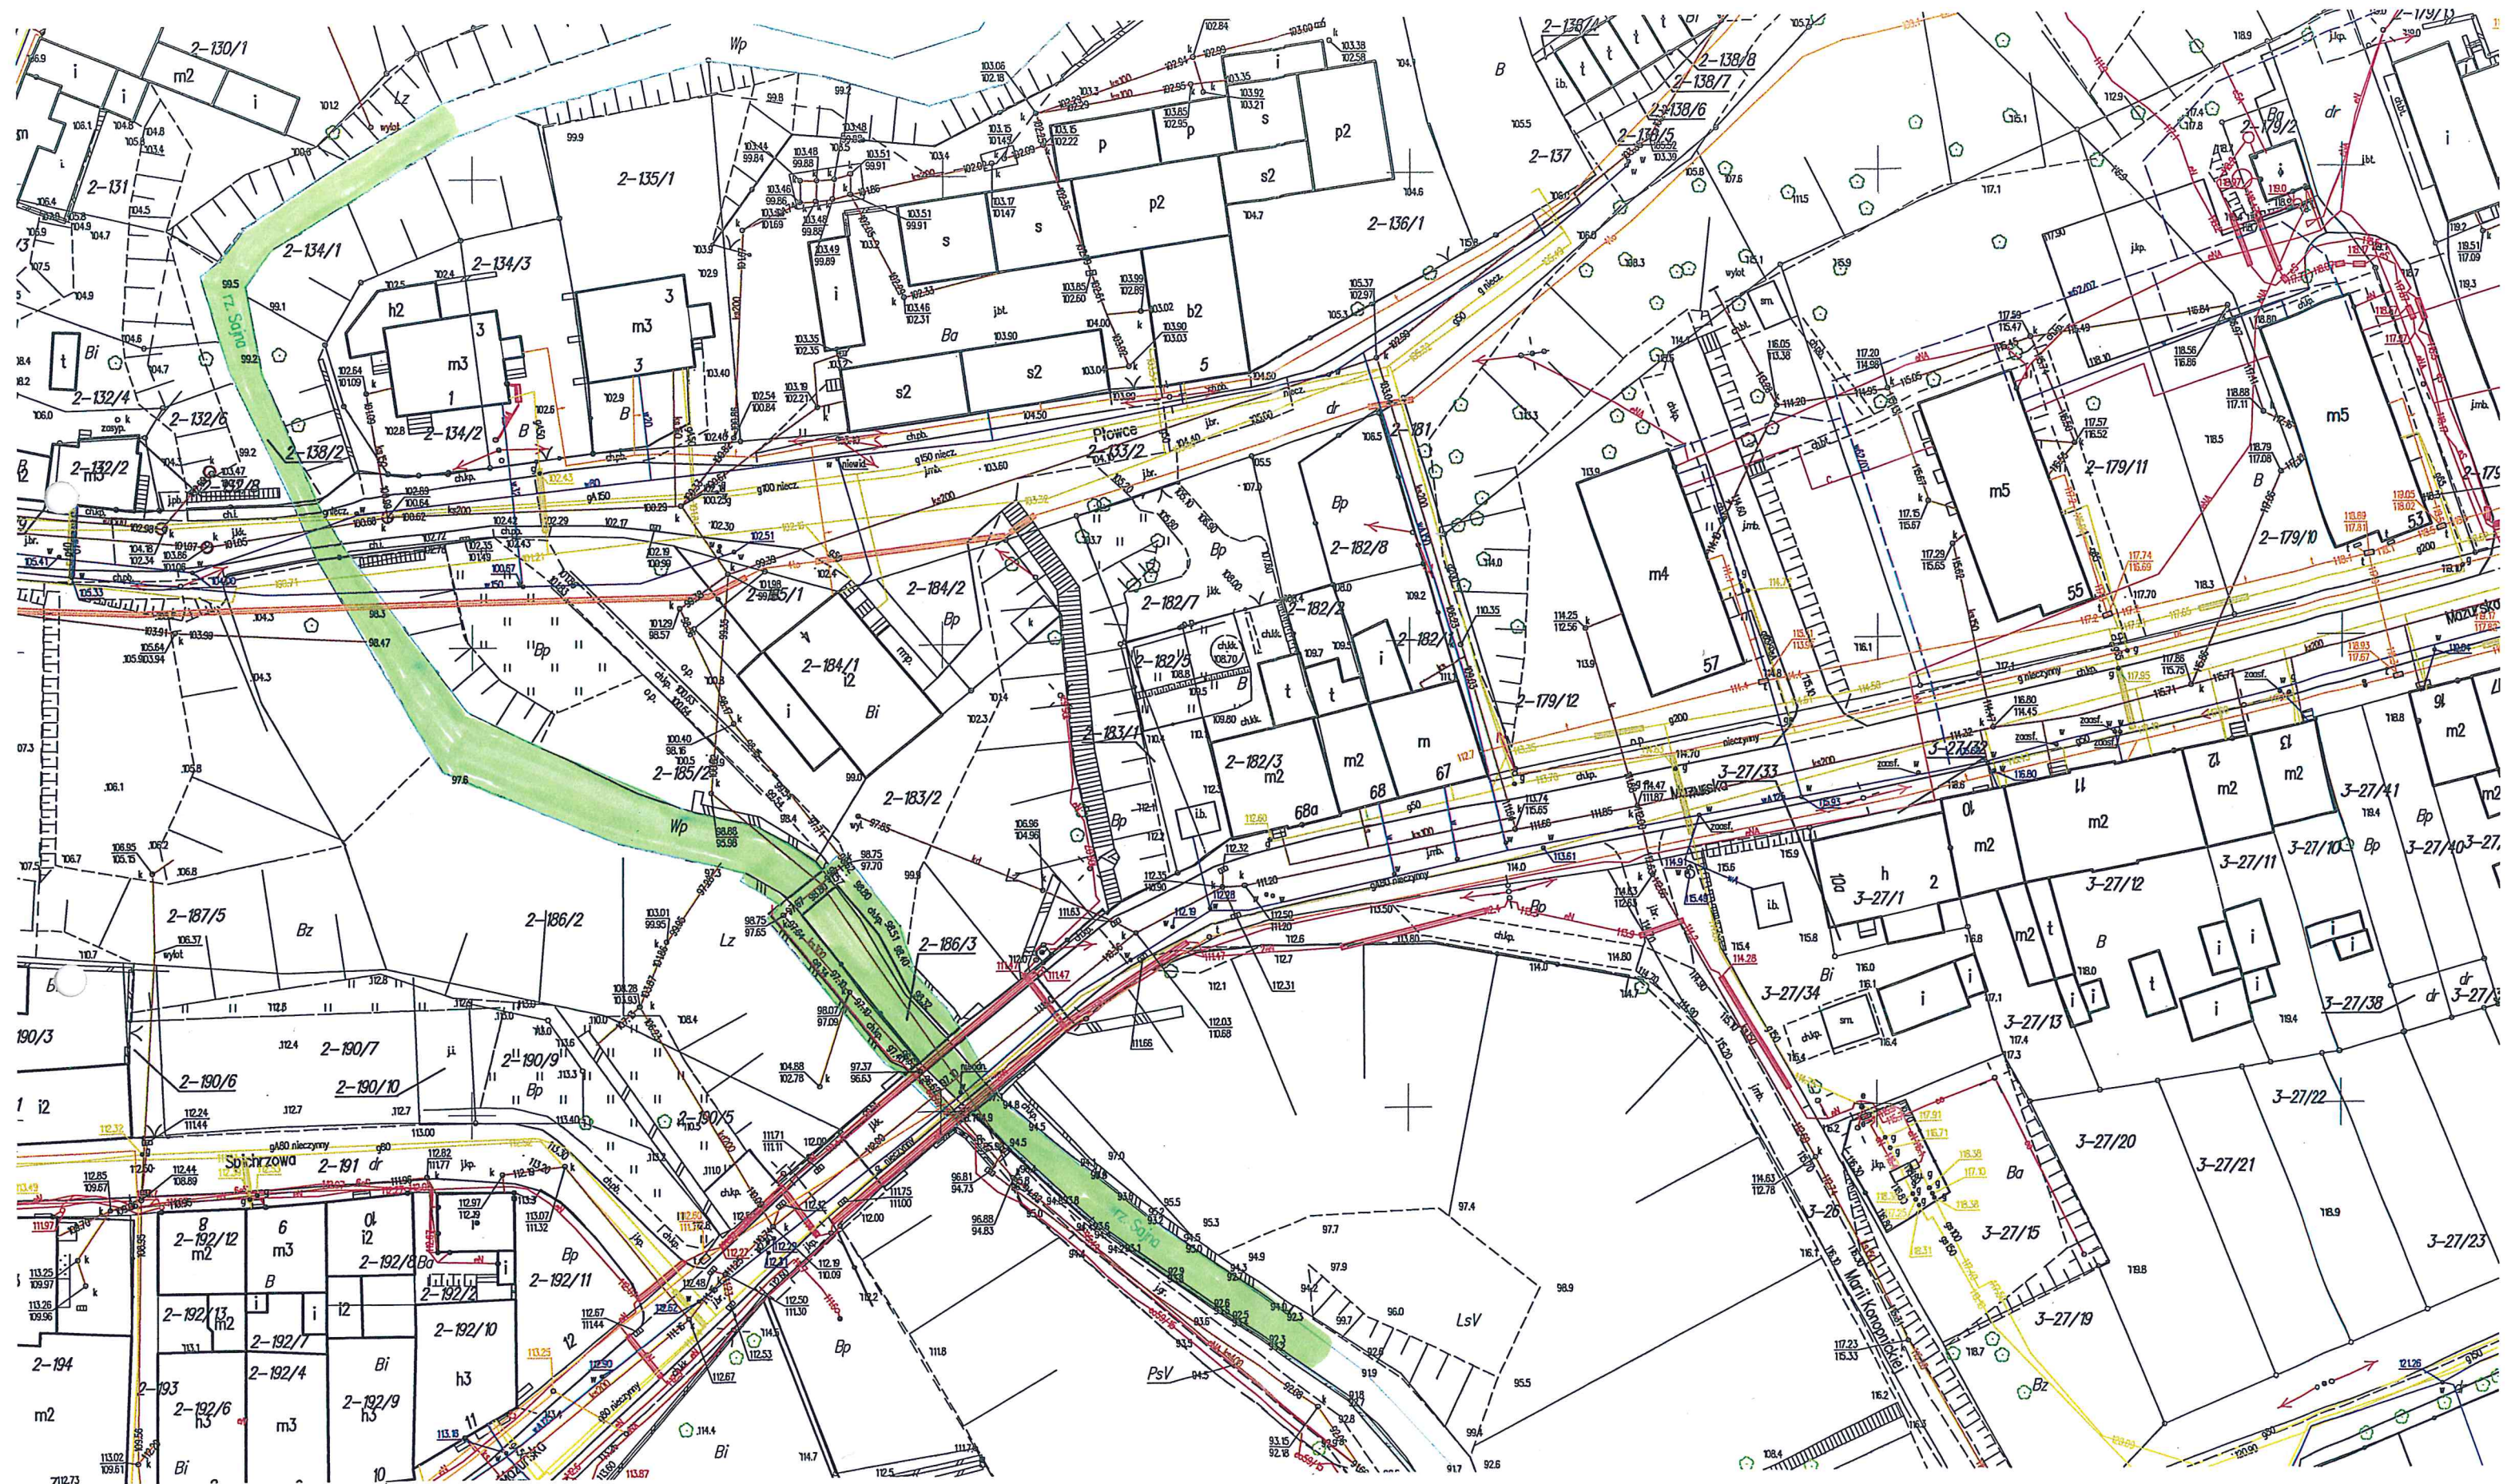

Maciej Mierzwik  
upr. WAM/0115/POOS/08







# OBLICZENIE ZLEWNI "KOLEKTOR WARMIŃSKA"

STUDNIE	Q [l/s]
D1	298
D2	298
D3	374,3403
D4	379,5423
D5	383,0138
D6	389,6188
D7	399,563
D8	415,4467
D9	428,3162
D10	428,3162
D11	445,7353
D12	674,2019
D13	823,7109
D14	873,8059
D16	900,0845
D17	900,0845
D18	1063,272
D19	1068,247
D20	1068,24
D21	1069,47
D22	1115,19
D23	1115,19
D24	1277,503
SEP	1277,503
PREFABRYKOWANY WYLOT	1277,503

[illegible]

Maciej Mierzwiak  
upr. WAM/0115/POOS/08