


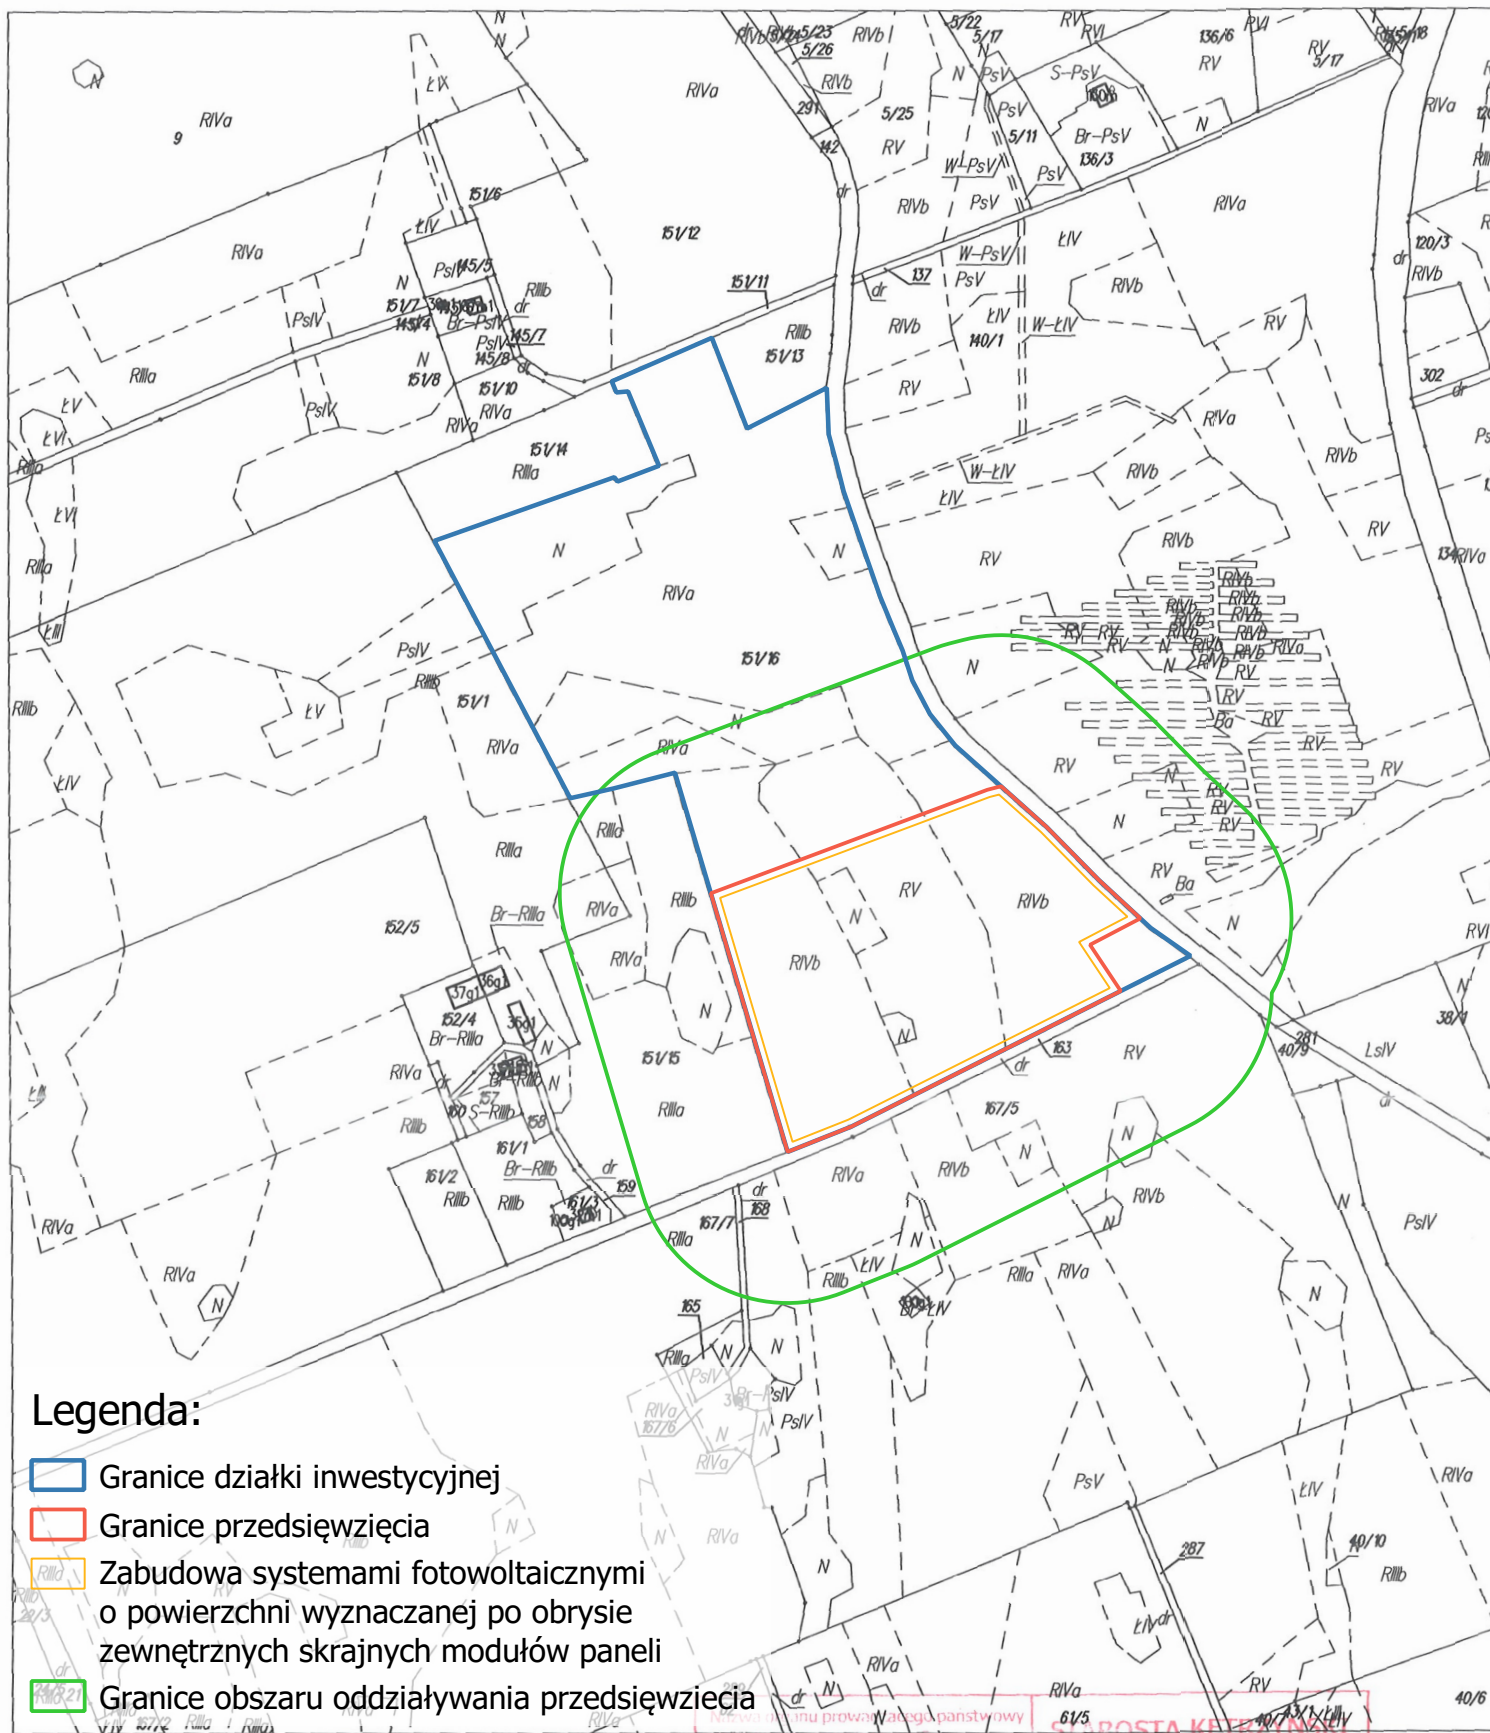

Legenda:

- Granice działki inwestycyjnej
- Granice przedsięwzięcia
- Zabudowa systemami fotowoltaicznymi o powierzchni wyznaczonej po obrysie zewnętrznych skrajnych modułów paneli
- Granice obszaru oddziaływania przedsięwzięcia

Obręb Dębniak
skala 1:5000

Uwaga: o – punkt prawnie chroniony na podst.

art.15 ust.3 ustawy z dn.17maja 1989r.

– Prawo Geodezyjne i Kartograficzne

identyfikator ewidencyjny materiału zasobu

Nazwa materiału zasobu

Data wykonania kopii materiału zasobu

Imię, nazwisko i podpis osoby reprezentującej organ

STAROSTA KĘPIŃSKI

7.2808.2019.665

Główny ewidencyjny

20.03.2019

Z up. STAROSTY

Andrzej Maliński

INSPEKTOR

w Wydziale Geodezji i Kartografii,
Katastru i Hierarchii