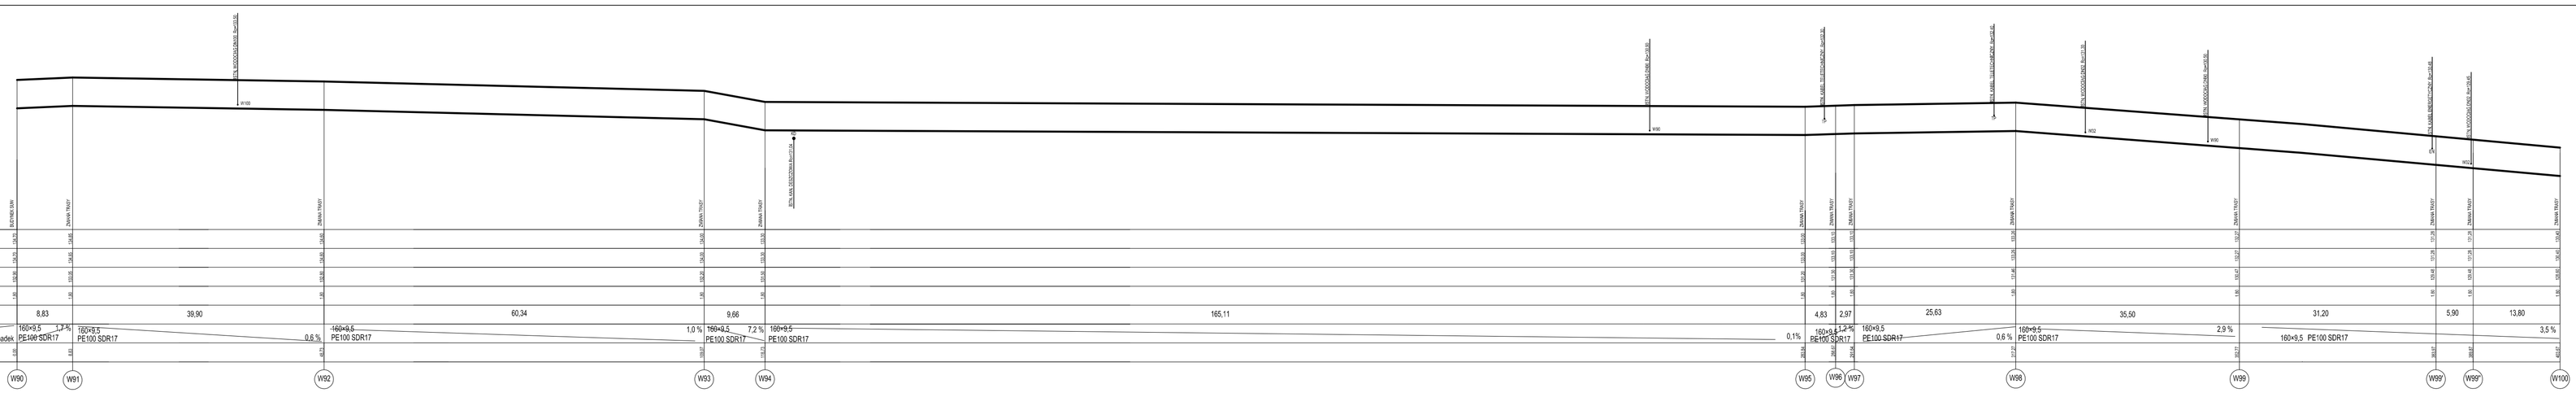
Studnia rzut.
W100
