


Starosta Kętrzyński
Niniejsza dokumentacja była przedmiotem
Narady koordynacyjnej, która odbyła się
za pomocą środków komunikacji elektronicznej
Data narady: 2021-11-17
Znak sprawy: GKN-O.6630.1.146.2021
Uwagi i zalecenia zostały zawarte w protokole
z narady koordynacyjnej
z up. STAROSTY KĘTRZYŃSKIEGO
Przewodniczącą narady: Szymon Jasiulewicz

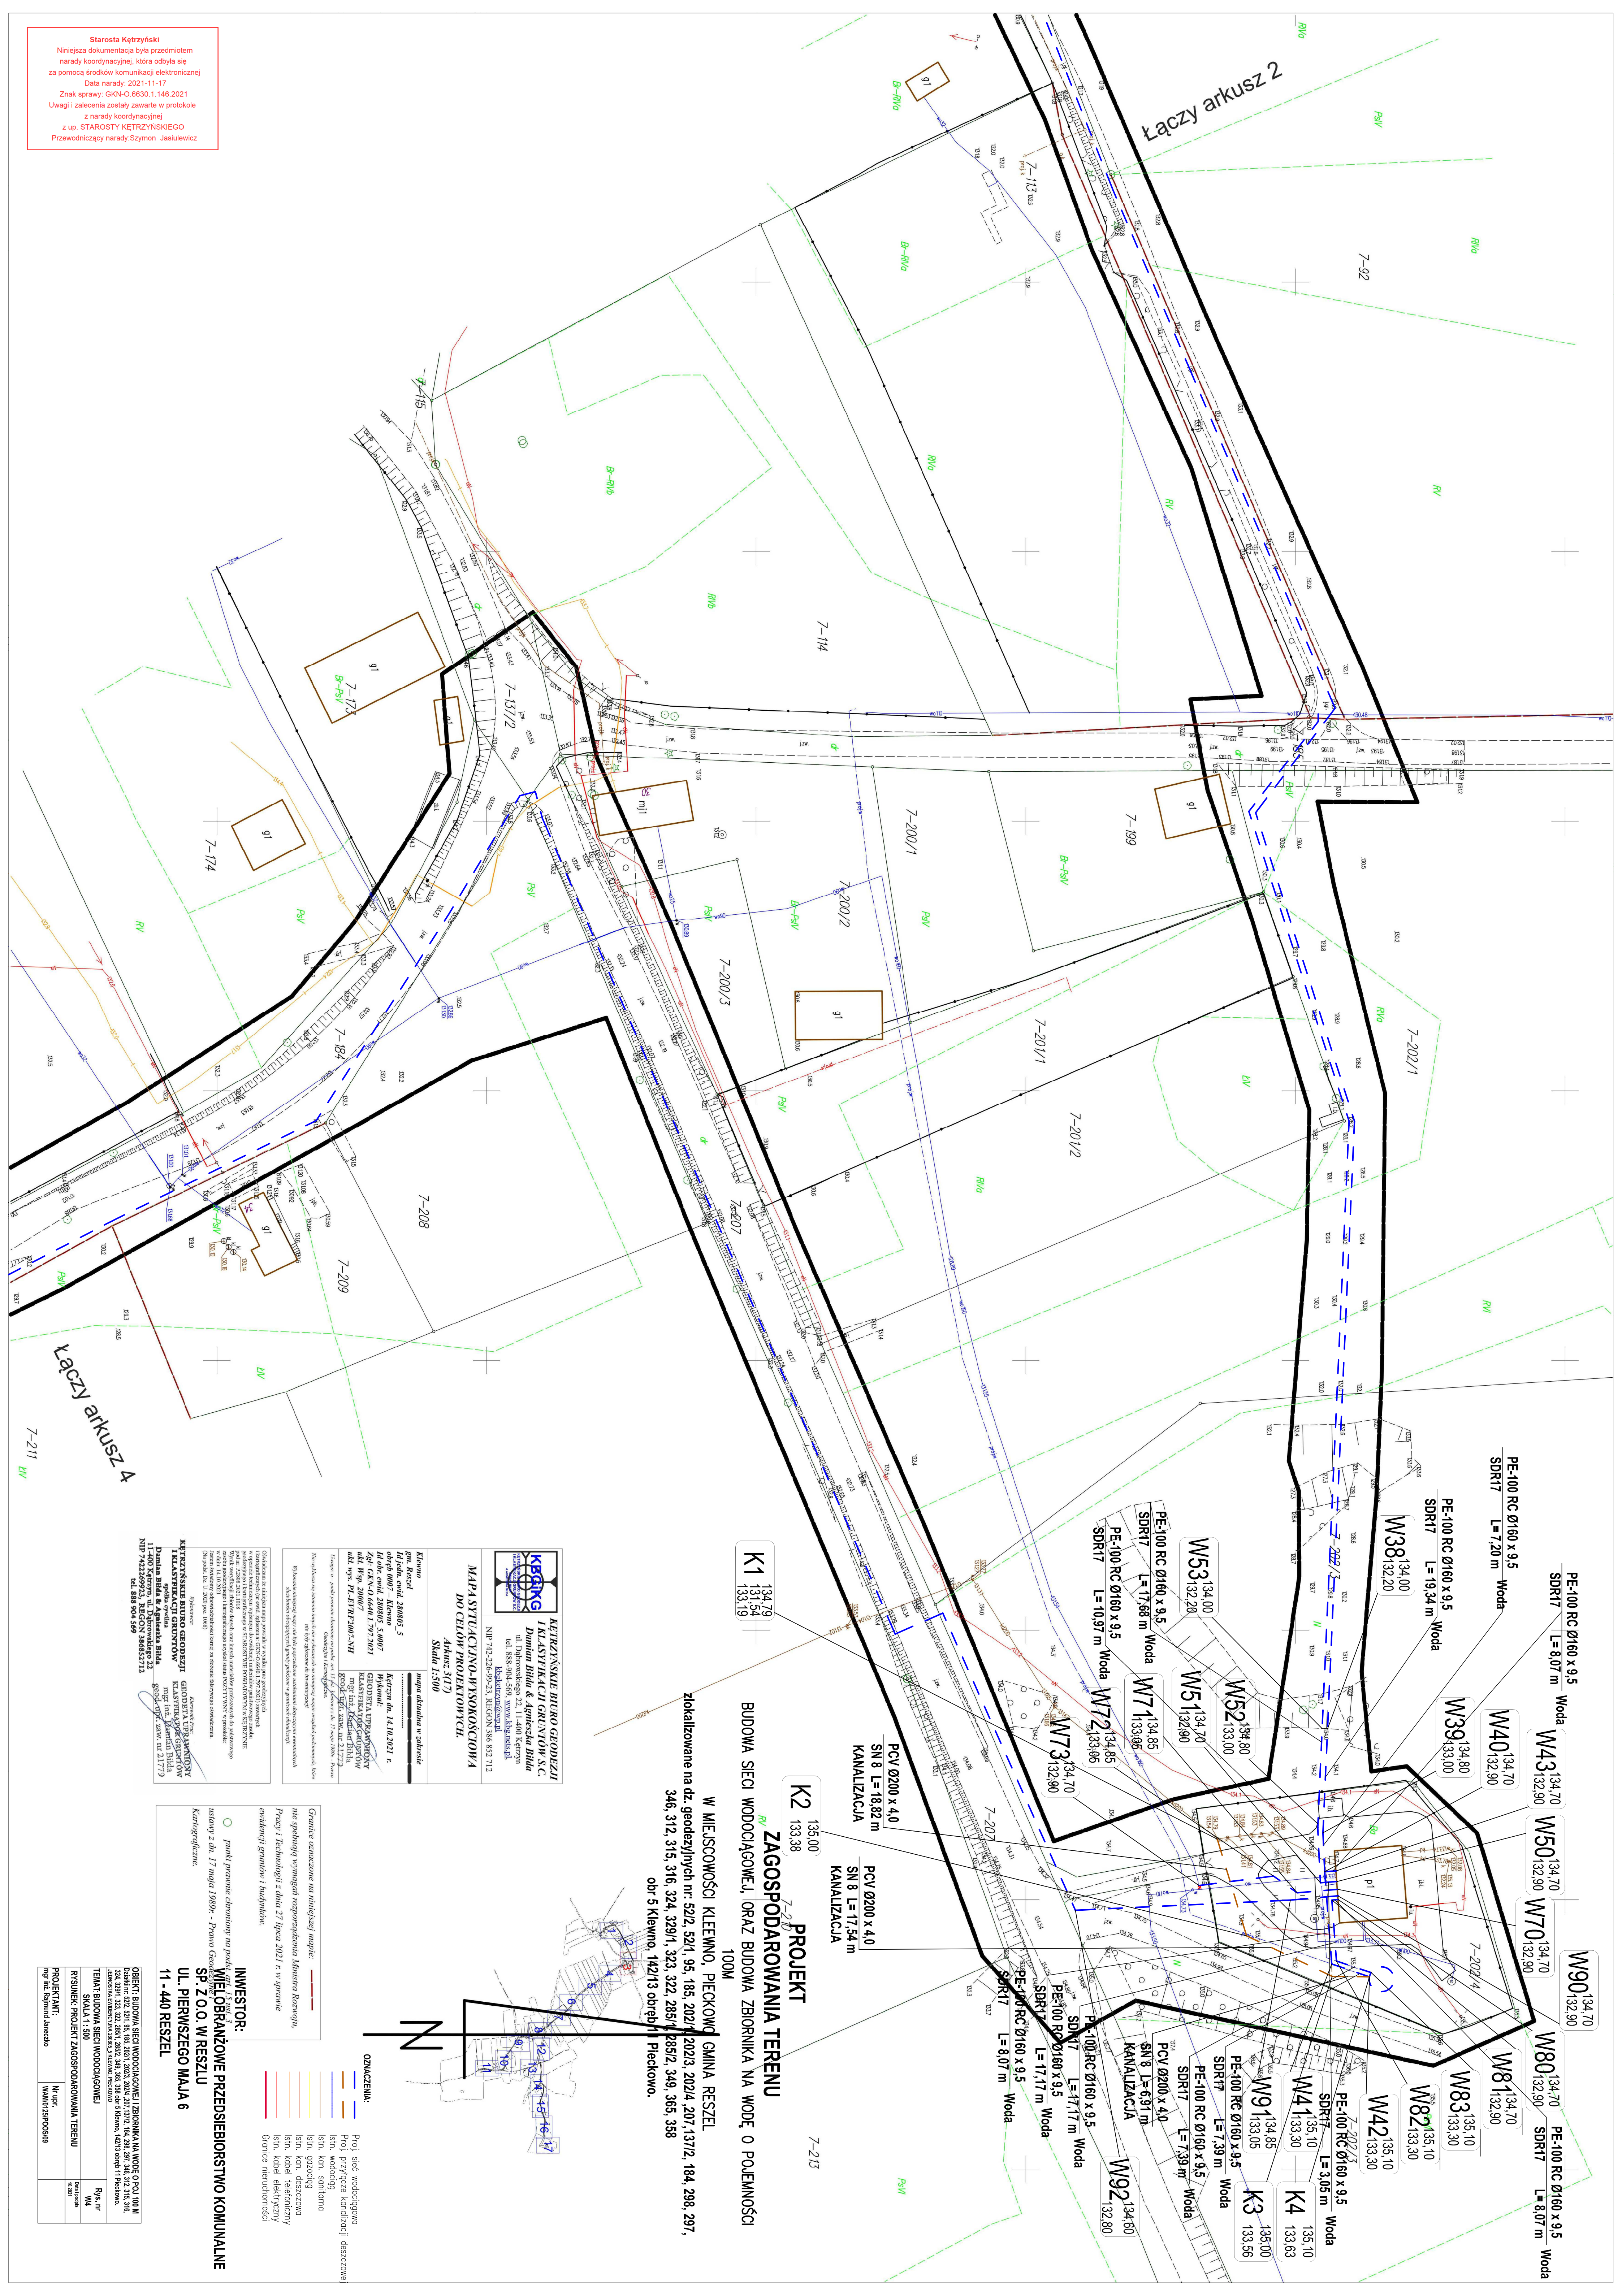

133,19

133,38

BUDOWA SIECI WODOCIĄGOWEJ, ORAZ BUDOWA ZBIORNIKA NA WODĘ, O POJEMNOŚĆ

W MIEJSCOWOŚCI KLEWINO, PIECKOWO GMINA RZESZEL
lokalizowane na dz. geod. nr: 52/2, 52/1, 55, 185, 202/1, 202/3, 202/4, 207, 137/2, 184, 298, 299, 300, 301, 302, 303, 304, 305, 306, 307, 308, 309, 310, 311, 312, 313, 314, 315, 316, 324, 329/1, 323, 322, 285/1, 285/2, 349, 365, 368

[illegible][illegible]

— granice oznaczone na niniejszej mapie: —

INWESTOR:
WIELOBRANOWE PRZEDSIĘBIORSTWO KOMUNALNE
 SP. Z O.O. W KRESZLU
 UL. PIERSZYCH MAJA 6
 11-440 KRESZEL

[illegible]