


Starosta Kętrzyński
Niniejsza dokumentacja była przedmiotem
narady koordynacyjnej, która odbyła się
za pomocą środków komunikacji elektronicznej
Data narady: 2021-11-17
Znak sprawy: GKN-O.6630.1.146.2021
Uwagi i zalecenia zostały zawarte w protokole
z narady koordynacyjnej
z up. STAROSTY KĘTRZYŃSKIEGO
Przewodniczący narady: Szymon Jasiulewicz

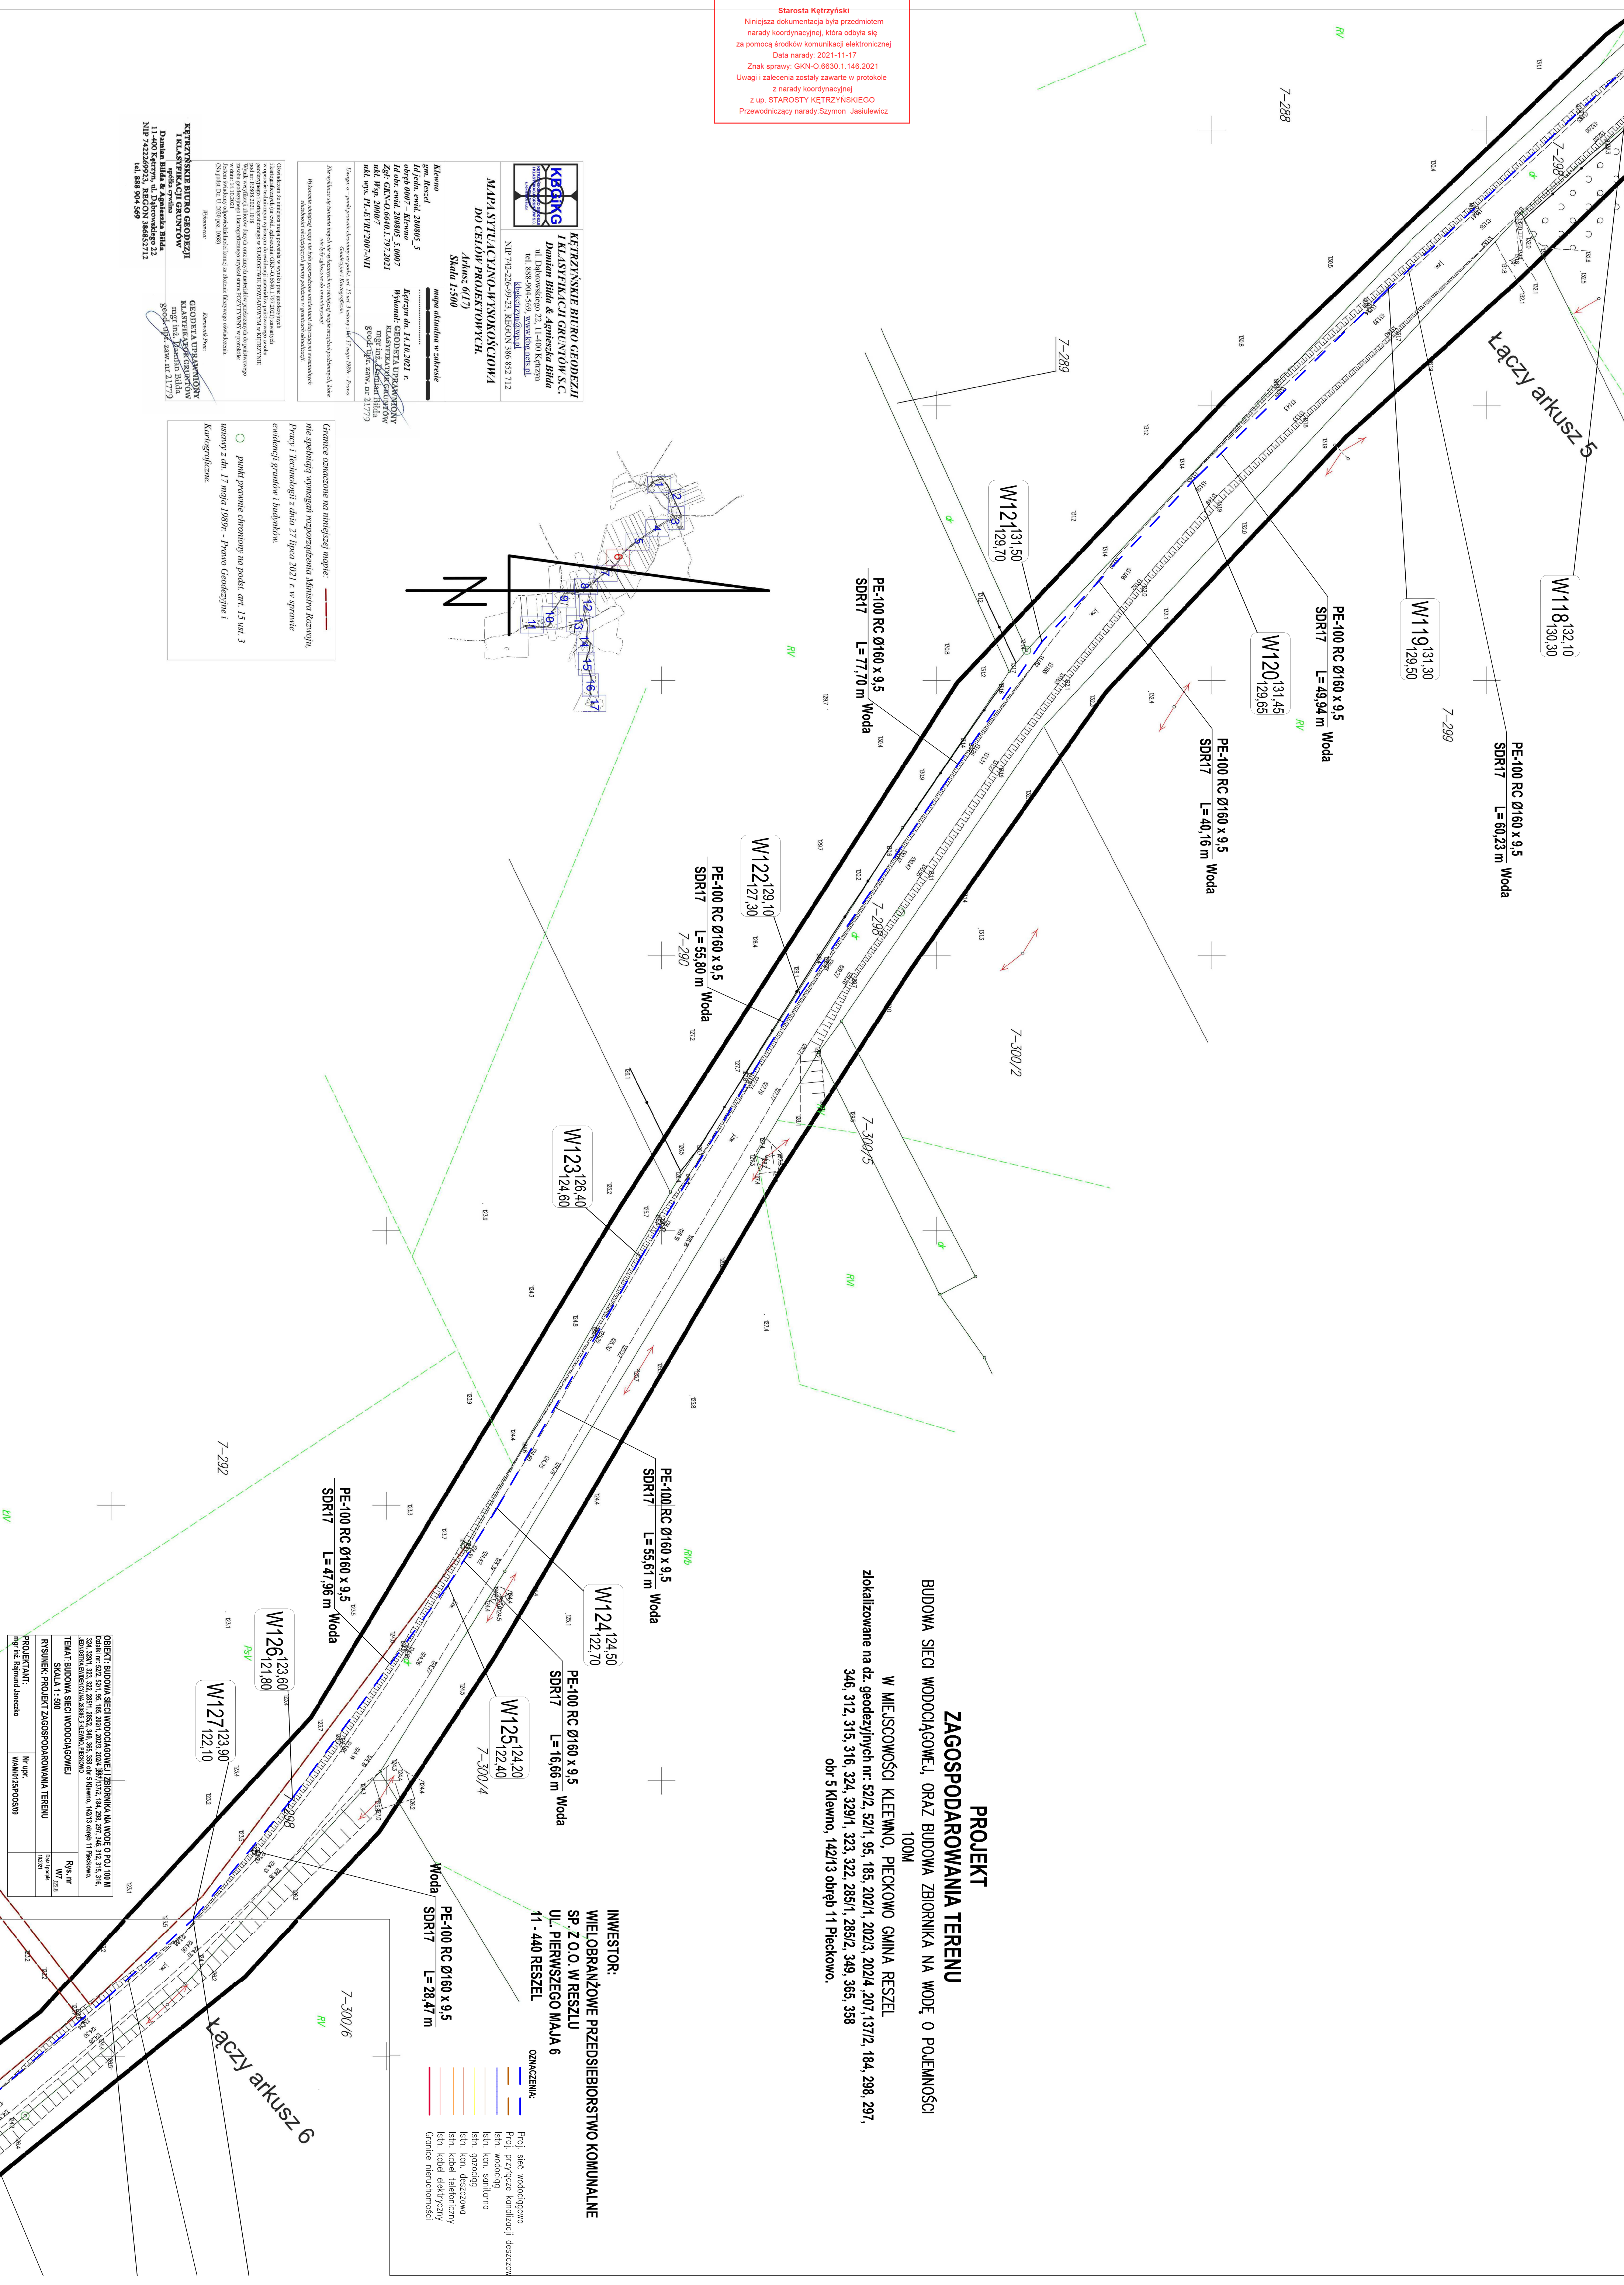

PROJEKT
ZAGOSPODAROWANIA TERENU
BUDOWA SECI WODOCIAGOWEJ, ORAZ BUDOWA ZBIORNIKA NA WODĘ O POJEMNOŚCI 100M
W MIEJSCOWOŚCI KLEMNIO, PIEKOWO GMINA RZESZEL
zlokalizowane na dz. geod. z rej. nr: 52/2, 52/1, 95, 165, 202/1, 202/3, 202/4, 207, 137/2, 164, 298, 297
346, 312, 315, 316, 324, 329/1, 323, 322, 285/1, 285/2, 349, 366, 368
obr. 5 Kłewnio, 142/3 obręb 11 Piekowo.

INWESTOR:
WIELOBRANŻOWE PRZEDSIĘBIORSTWO KOMUNALNE
SP. Z O.O. W RESZLU
UL. PIERSWSZEGO MAJA 6
11 - 440 RESZEL

OZNACZENIA:

Proj. sieć wodociągowa	Proj. przyłącze kanalizacji deszczowej
Istn. wodociąg	Istn. przyłącze
Istn. kan. sanitarna	Istn. kan. deszczowa
Istn. gazociąg	Istn. kabel telefoniczny
Istn. kan. deszczowa	Istn. kabel elektryczny
Istn. kabel telefoniczny	Granice nieruchomości
Istn. kabel elektryczny	
Granice nieruchomości	

[illegible]